



PIANTA

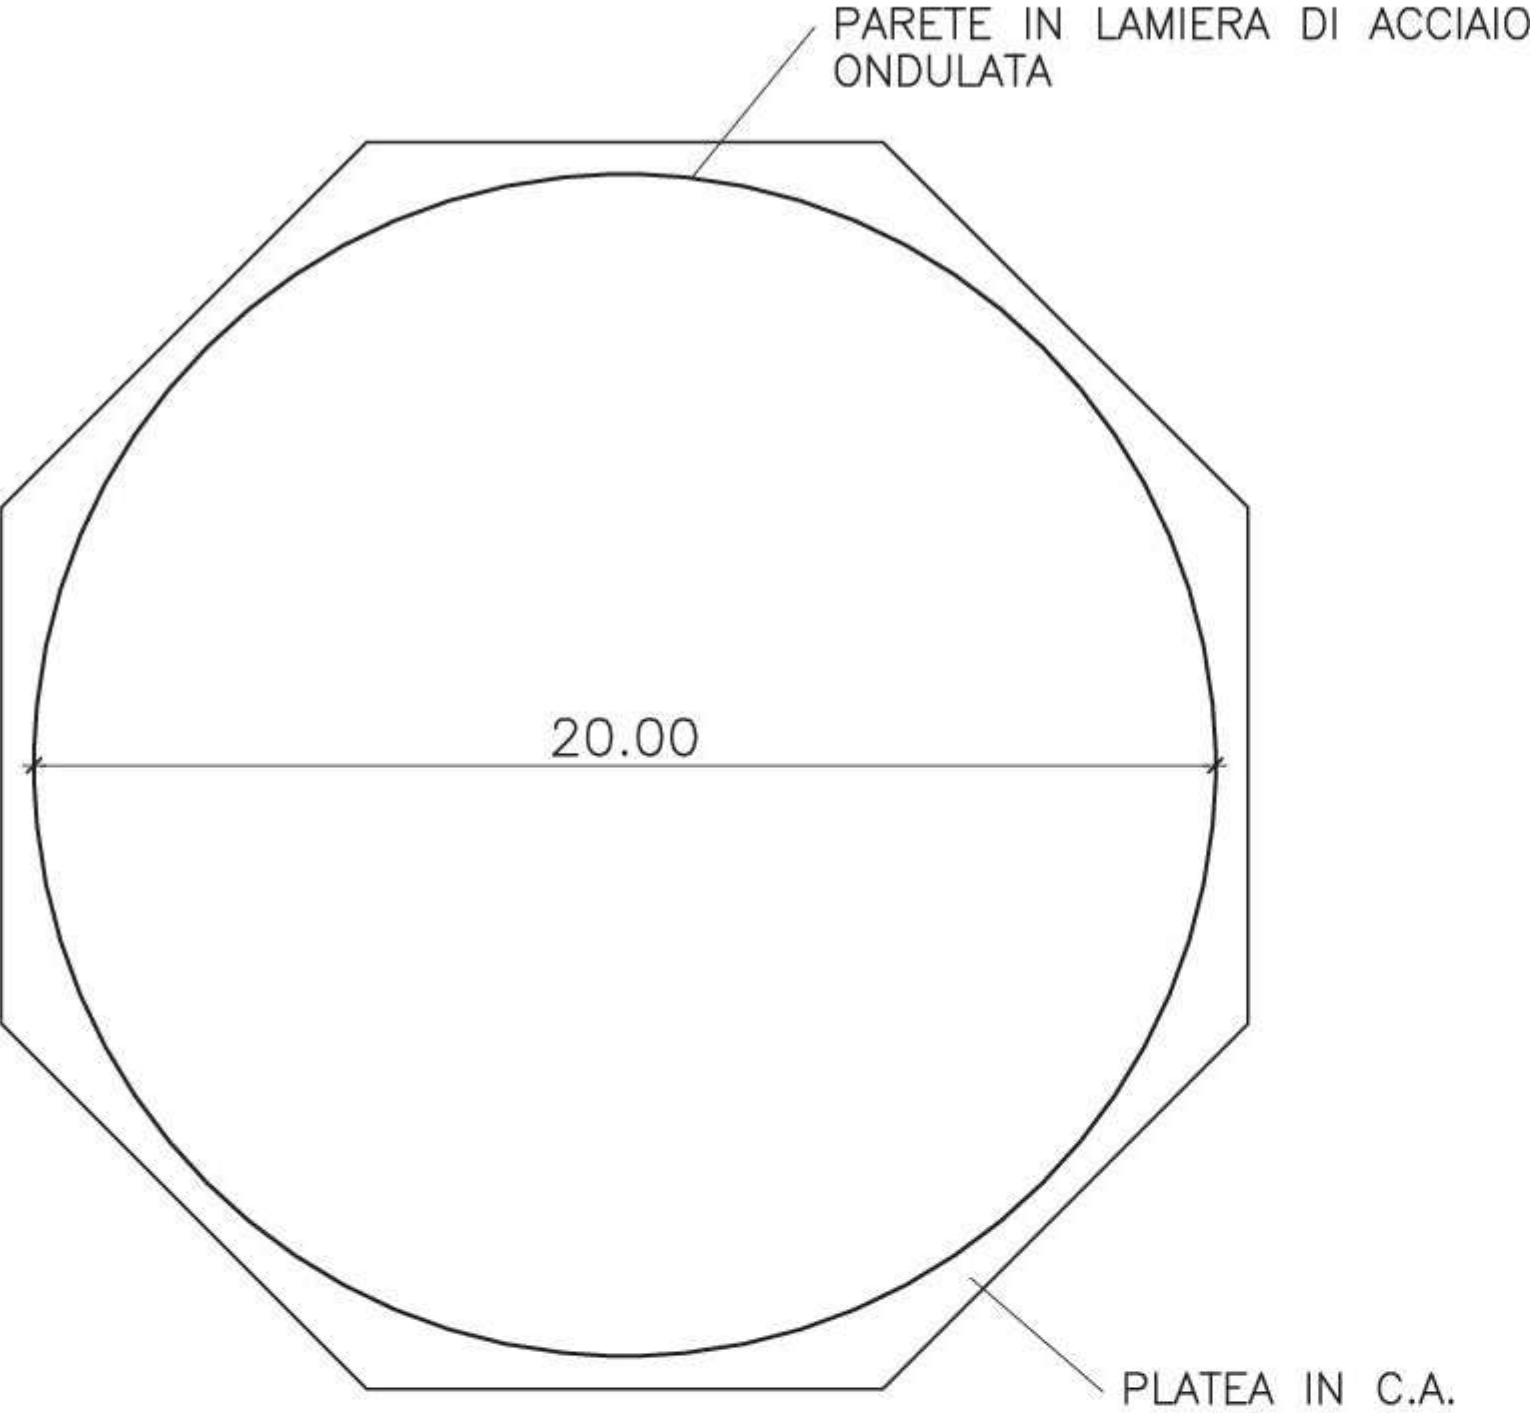

SEZIONE

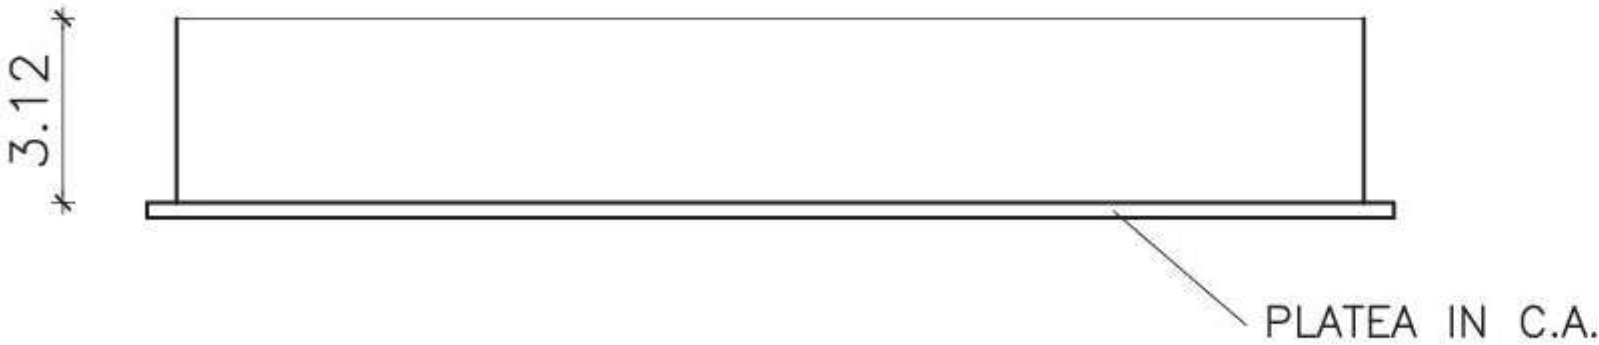

PROVINCIA/COMUNE:

COMUNE DI COMACCHIO

OGGETTO:

REALIZZAZIONE DI SERRA, SCREEN E
VASCA PER IL RECUPERO DELLE ACQUE PIOVANE
PRESSO STABILIMENTO AGRICOLO
IN LOCALITA' SAN GIUSEPPE S.S.ROMEA 116
COMUNE DI COMACCHIO (FE)

DITTA/COMMITTENTE:



PROGETTISTA:

ELABORATI:

STATO DI PROGETTO
Vasca di recupero acque piovane
- Pianta
- Sezione

TAVOLA:

5

SCALA:

1:100

DATA:

26-09-2025

File/Versione: