


OPERE AUTORIZZATE CON  
DETERMINAZIONE N. 1230 DEL 21/08/2025

 

PROVINCIA/COMUNE:

COMUNE DI COMACCHIO

OGGETTO:

REALIZZAZIONE DI SERRA, SCREEN E  
VASCA PER IL RECUPERO DELLE ACQUE PIOVANE  
PRESSO STABILIMENTO AGRICOLO  
IN LOCALITA' SAN GIUSEPPE S.S.ROMEA 116  
COMUNE DI COMACCHIO (FE)

DITTA/COMMITTENTE:



PROGETTISTA:

ELABORATI:  
STATO DI PROGETTO  
- Planimetria

TAVOLA:

2


SCALA:  
1:500

DATA:  
26-09-2025


File/Versione:




PIANTA

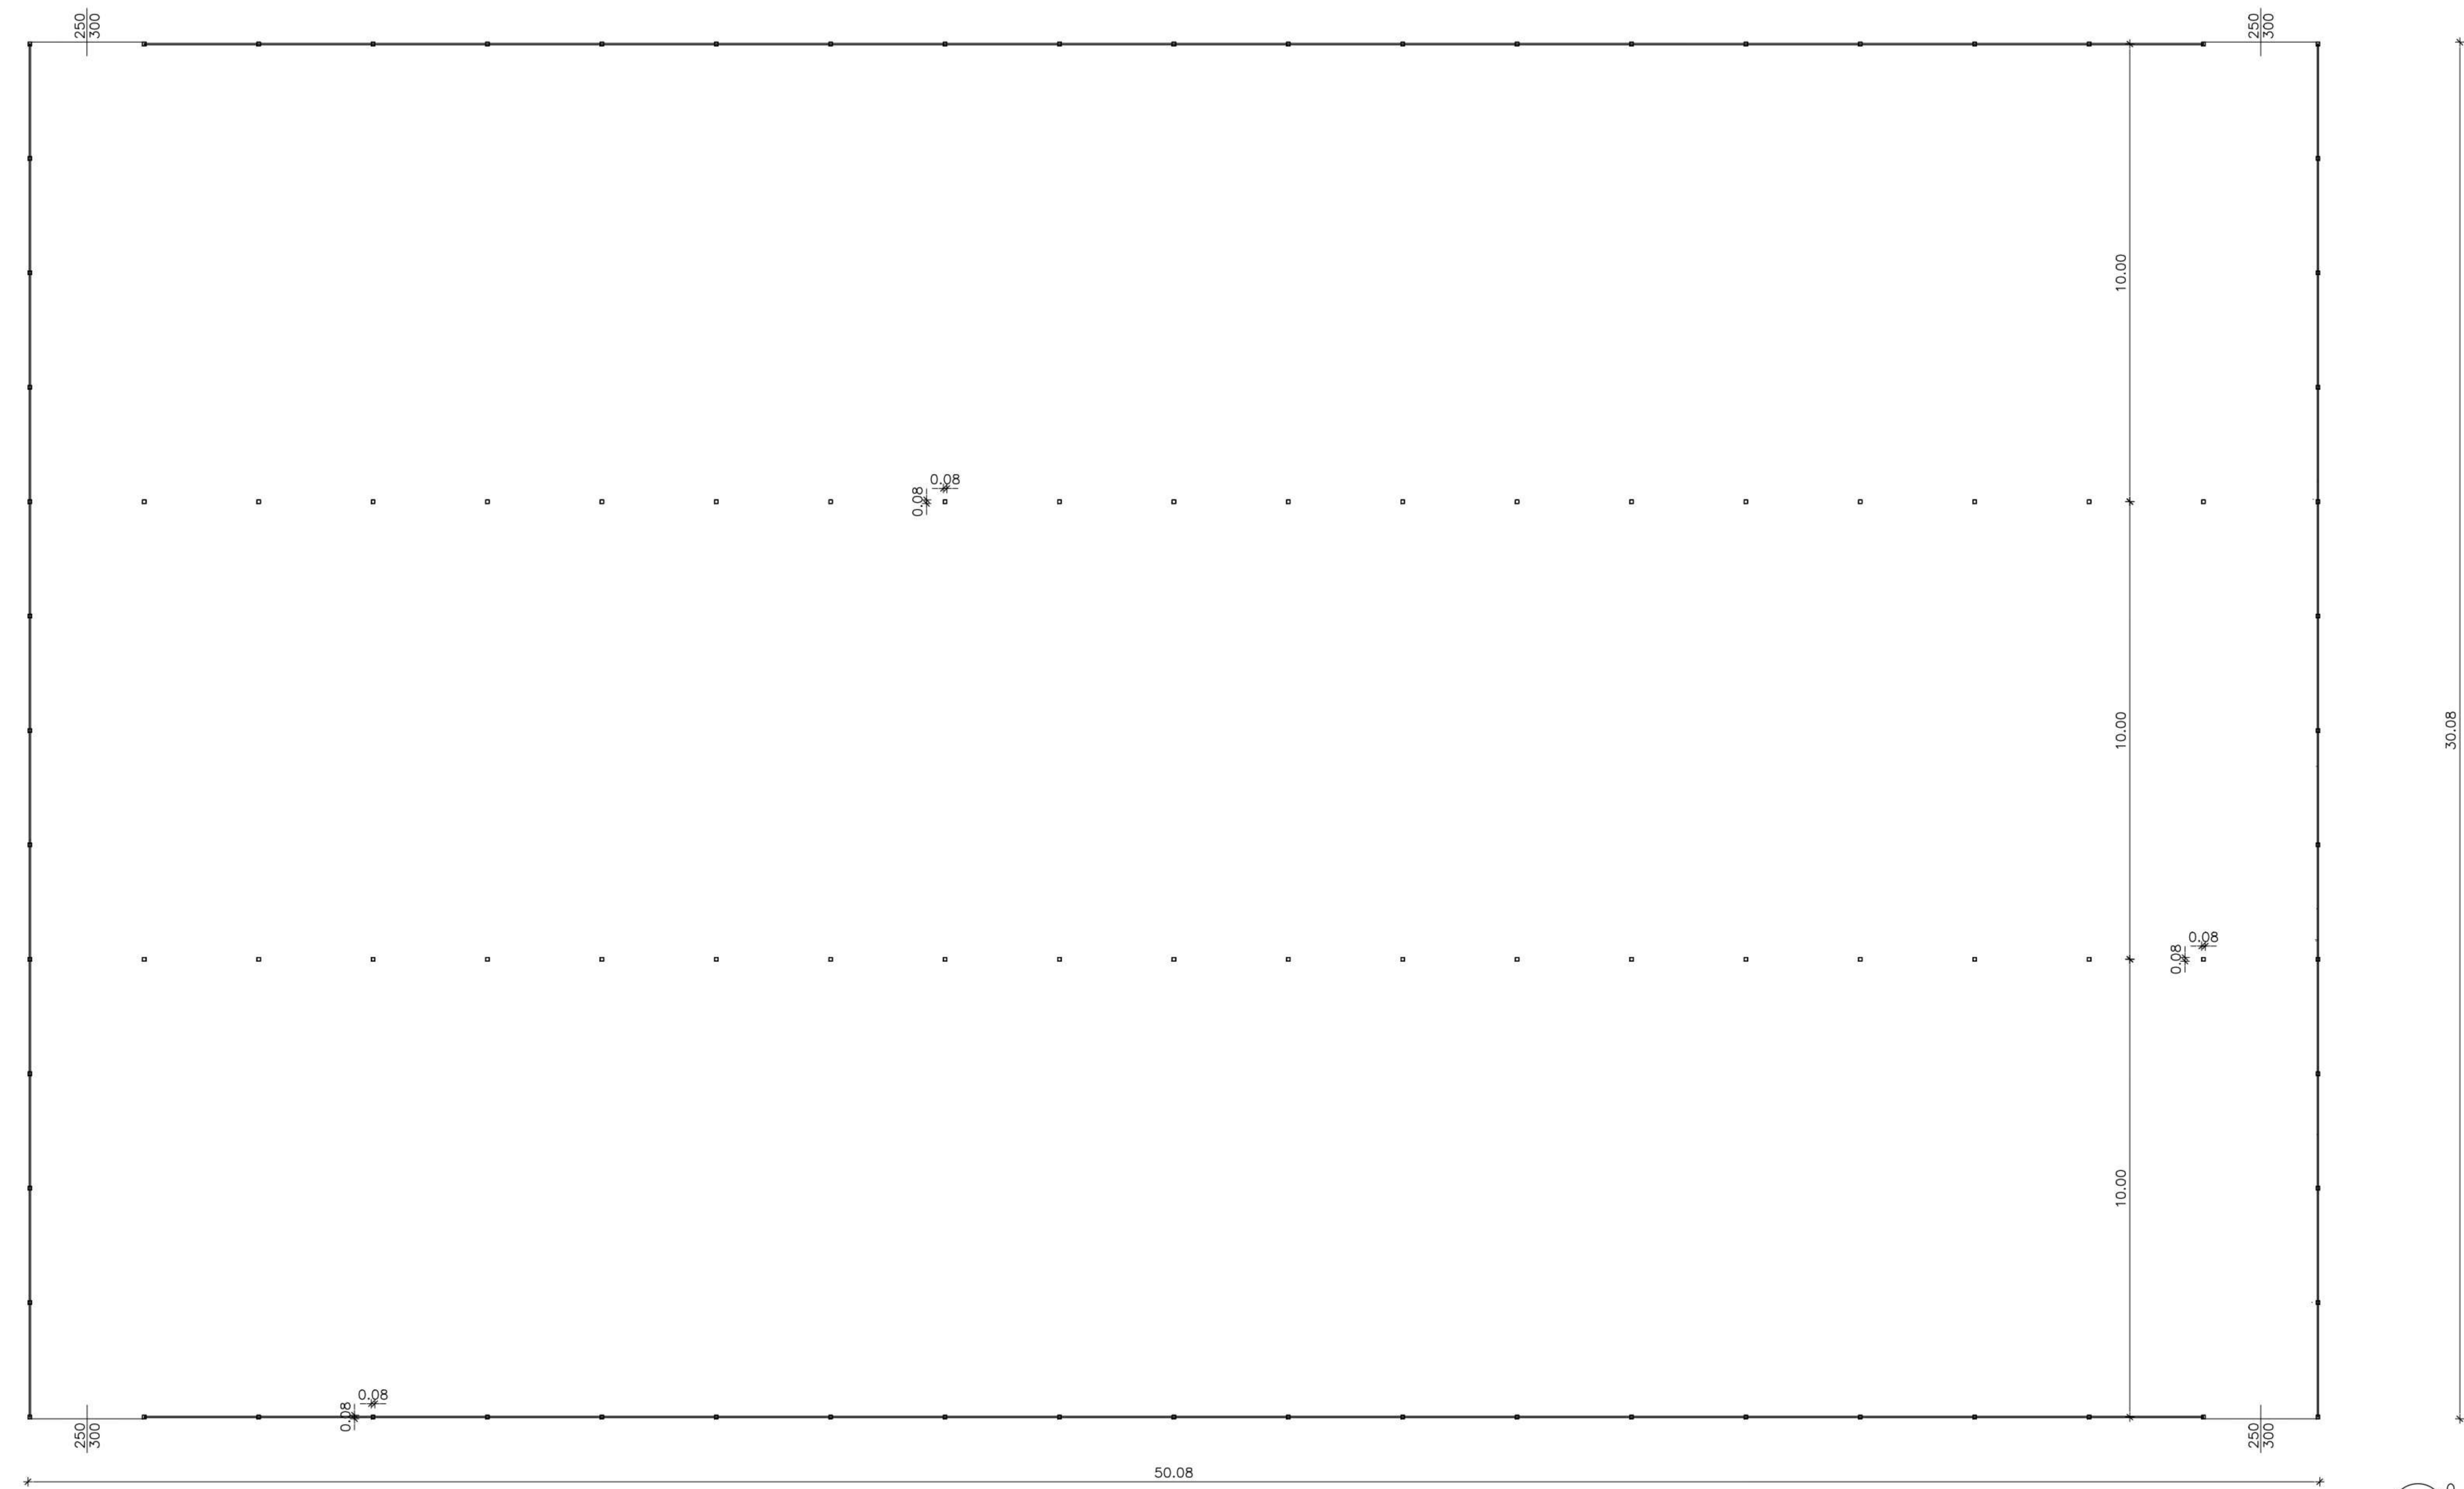


VISTA LATERALE

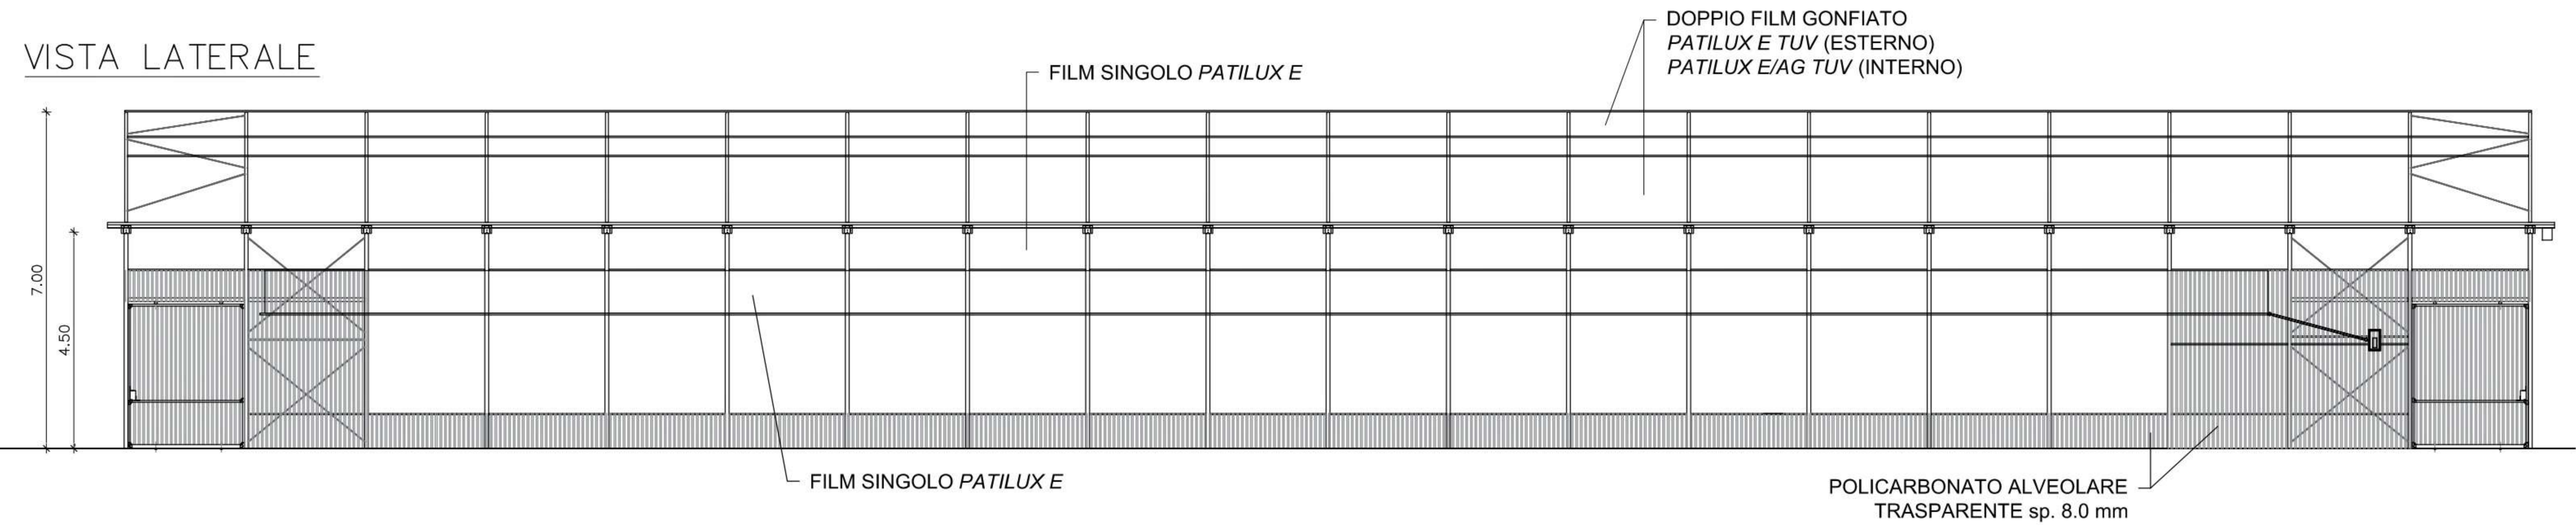

VISTA FRONTALE

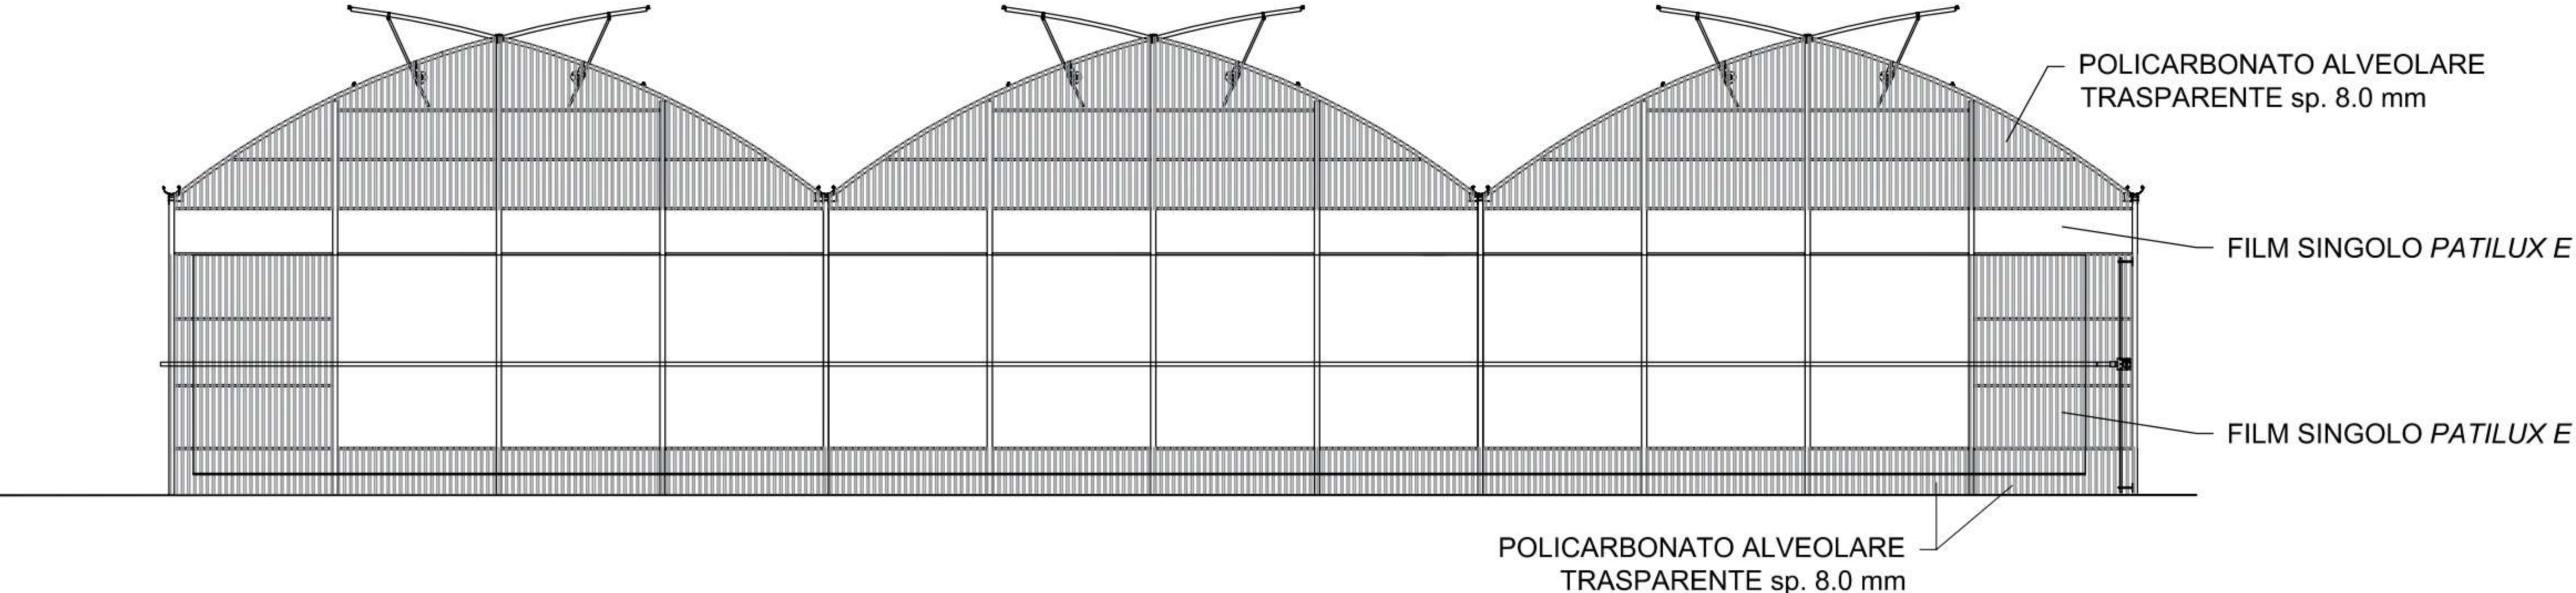

SCHEMA STRUTTURALE

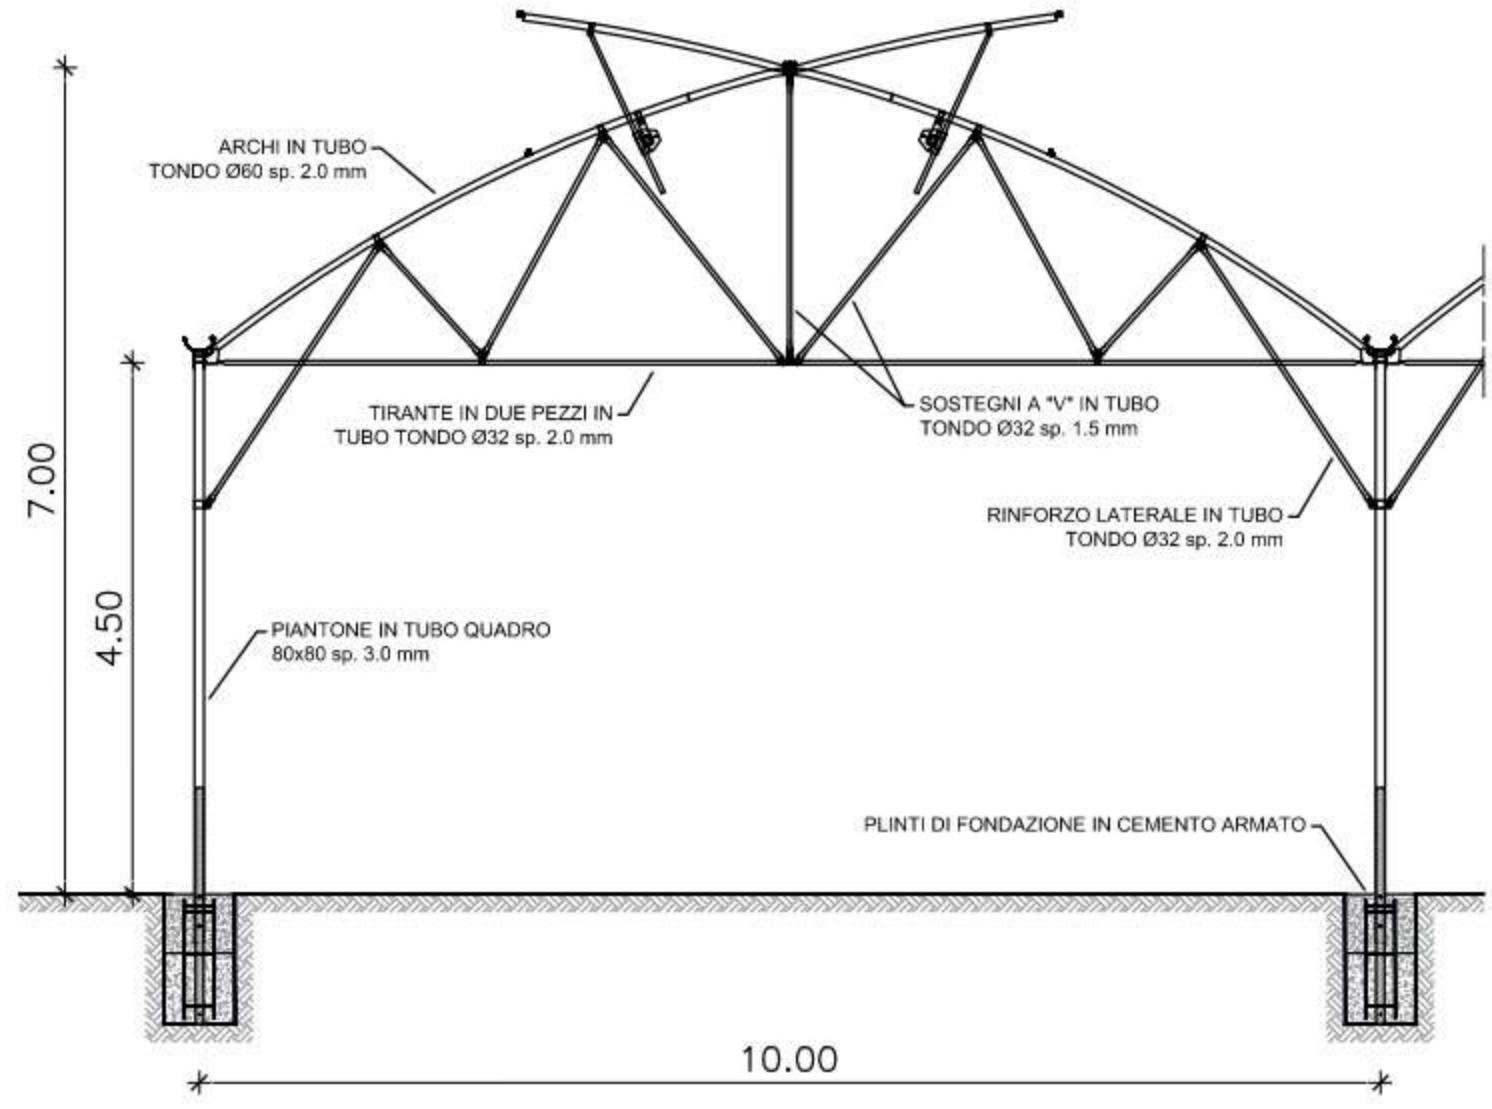

PROVINCIA/COMUNE:

COMUNE DI COMACCHIO

OGGETTO:

REALIZZAZIONE DI SERRA, SCREEN E  
VASCA PER IL RECUPERO DELLE ACQUE PIOVANE  
PRESSO STABILIMENTO AGRICOLO  
IN LOCALITA' SAN GIUSEPPE S.S.ROMEA 116  
COMUNE DI COMACCHIO (FE)

DITTA/COMMITTENTE:



PROGETTISTA:

ELABORATI:

STATO DI PROGETTO  
Serra  
- Pianta  
- Sezione  
- Viste

TAVOLA:

3

SCALA:

1:100


DATA:

26-09-2025


File/Versione:




PIANTA

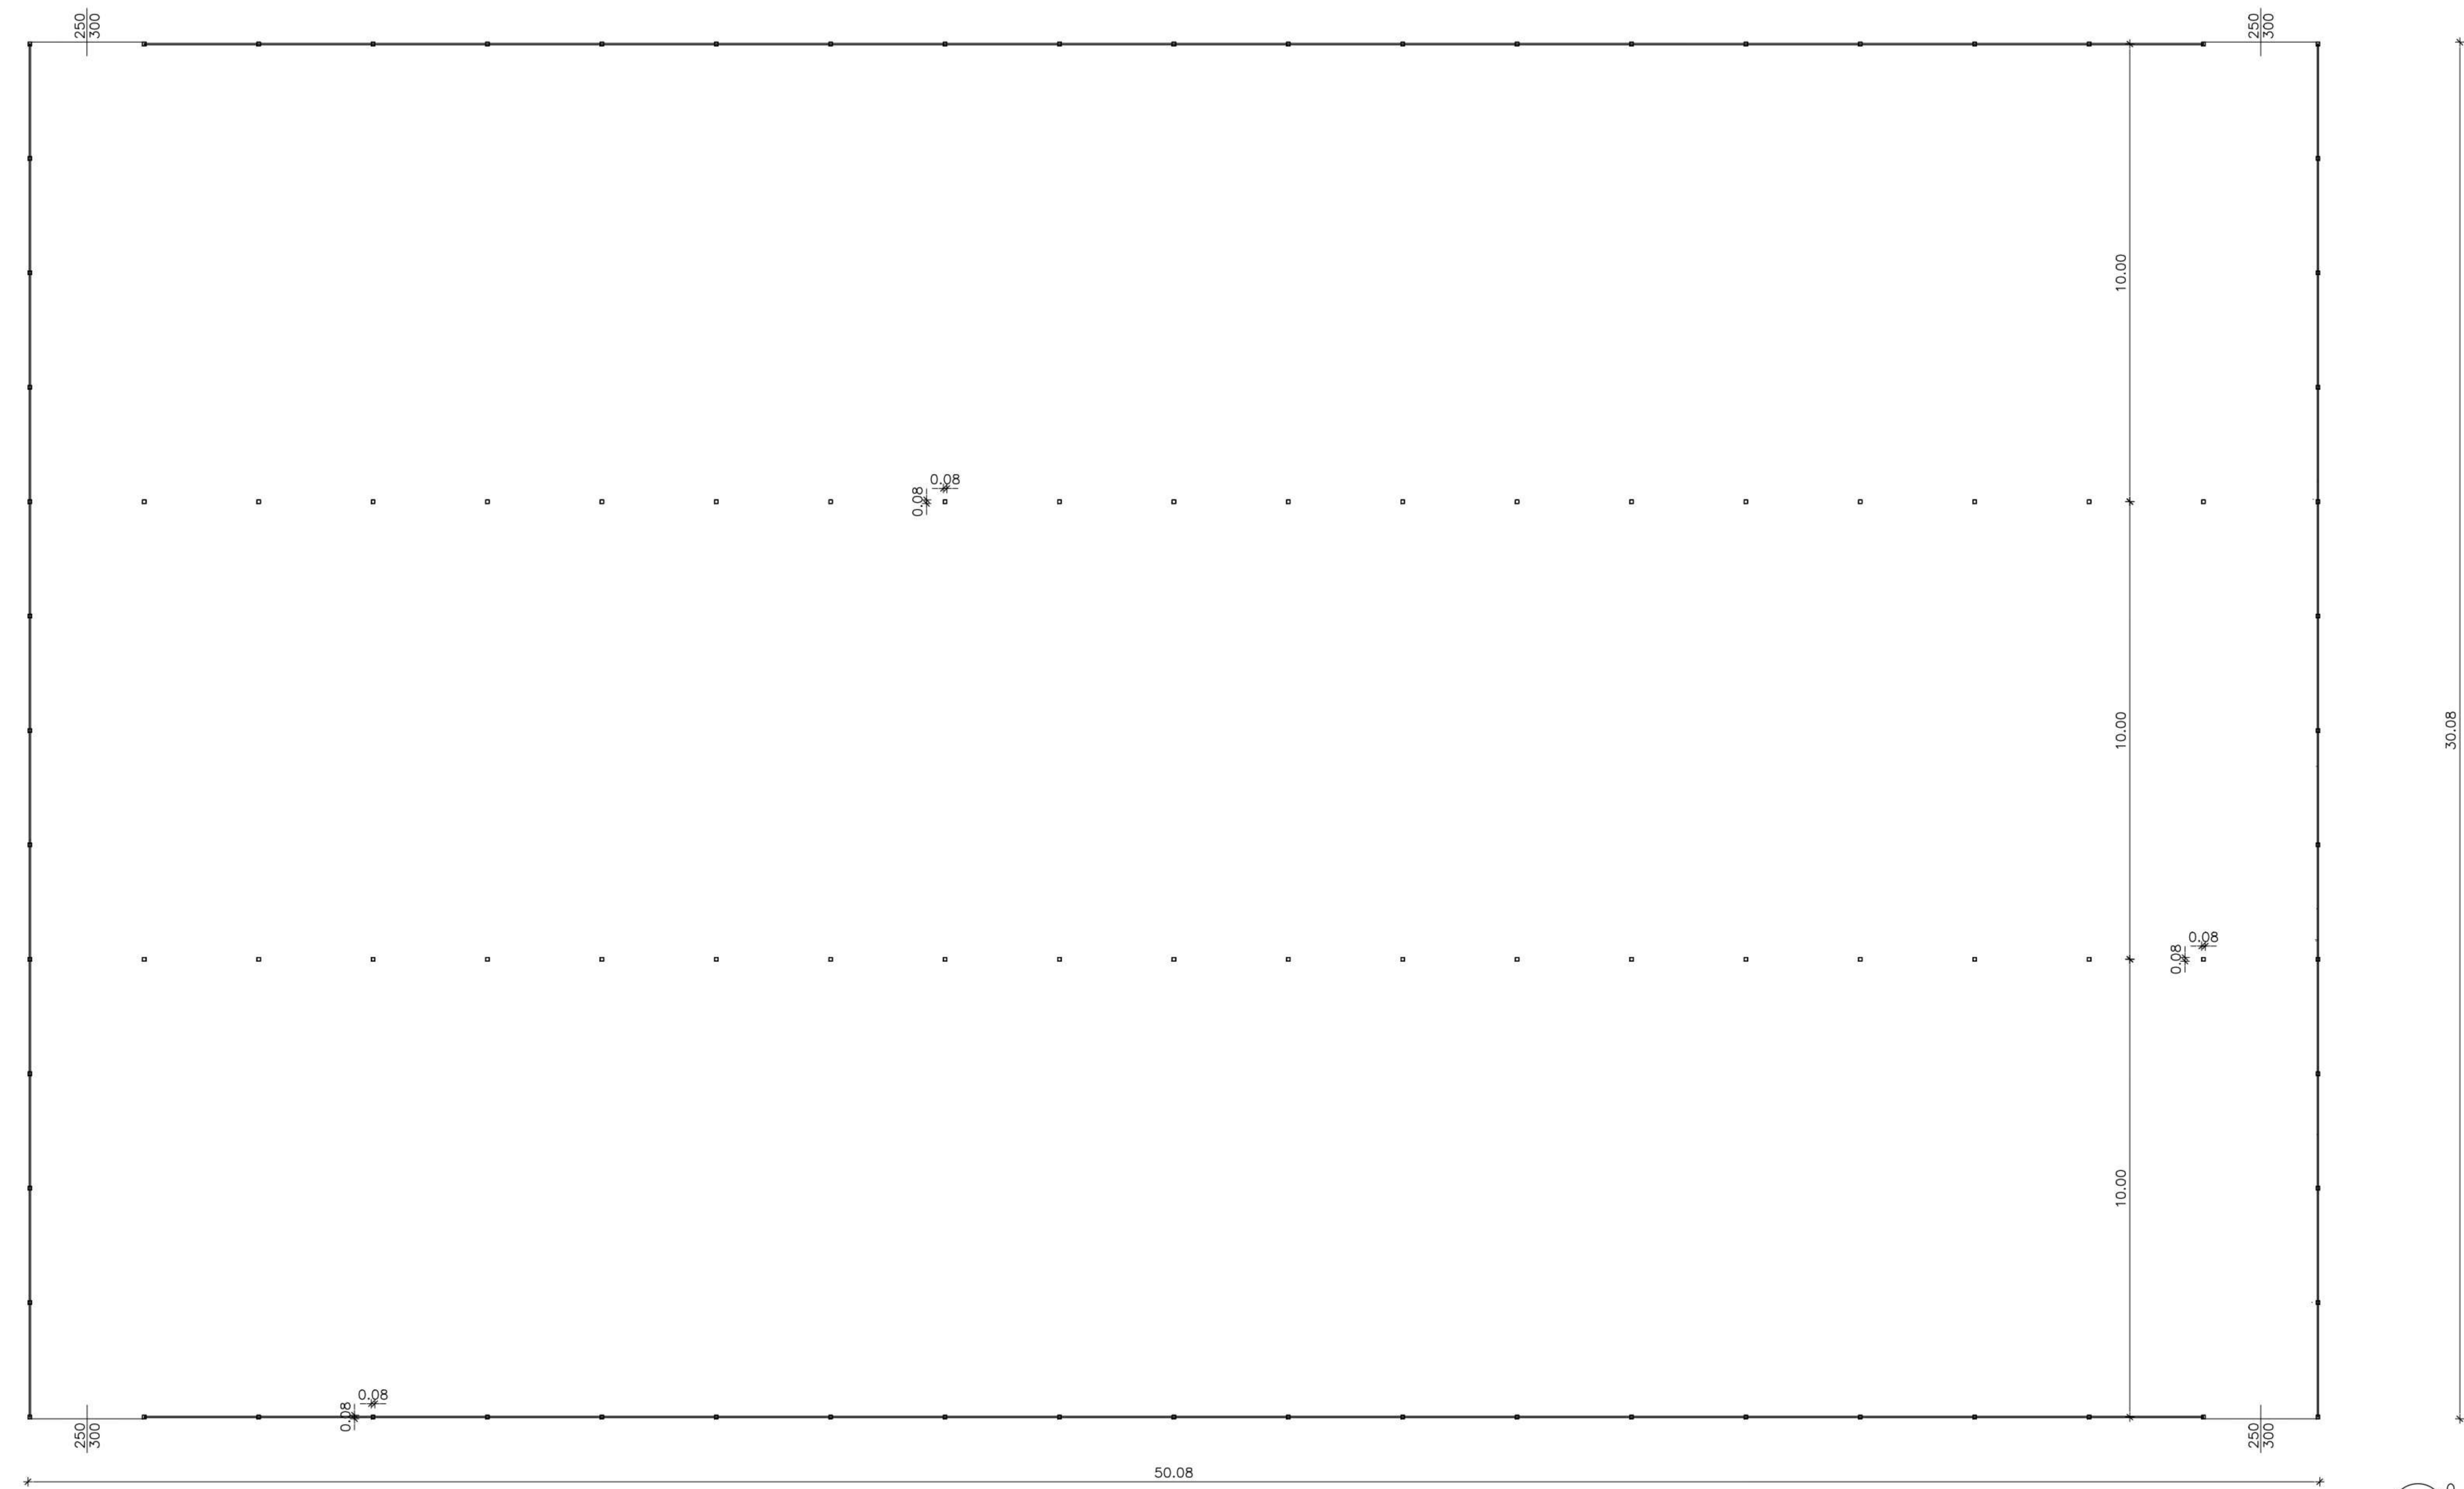


VISTA LATERALE

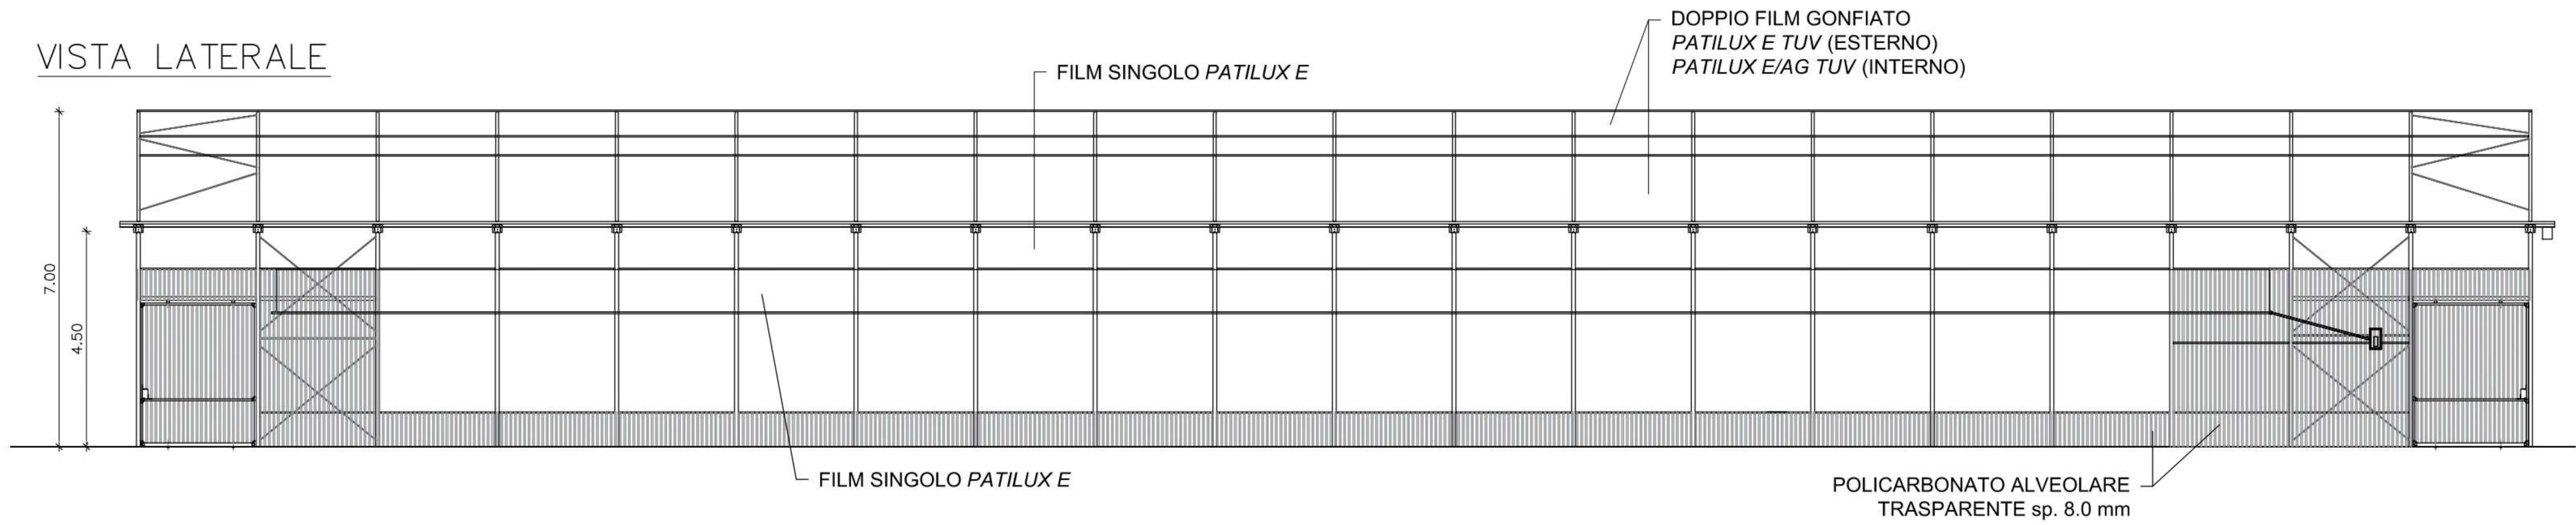

VISTA FRONTALE

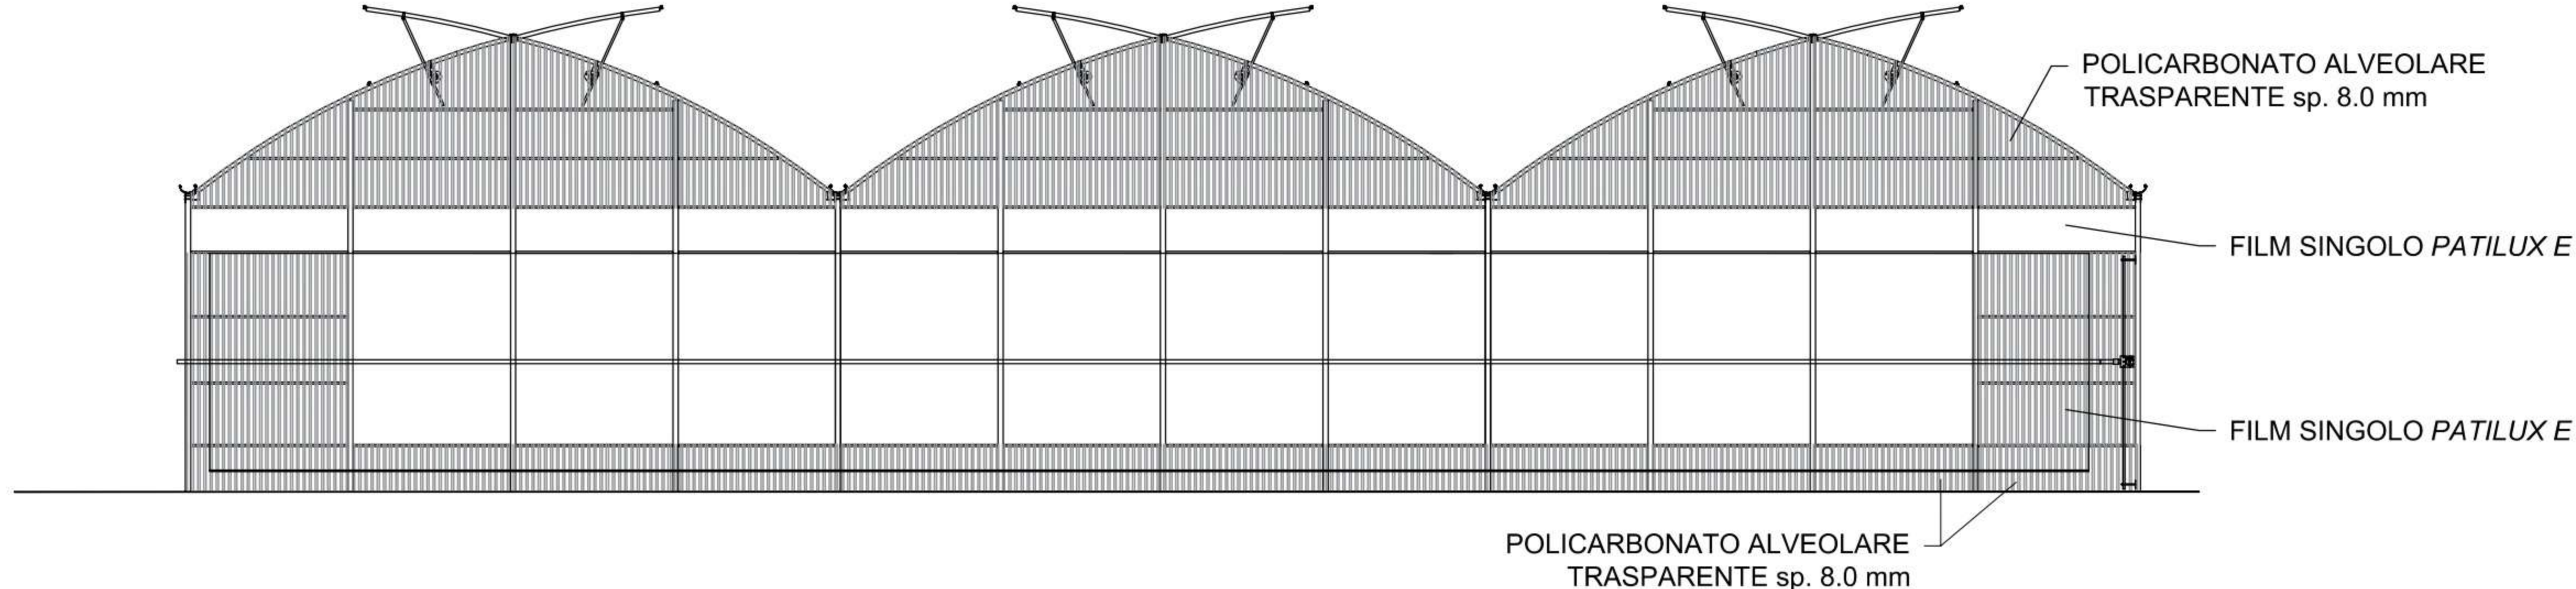

SCHEMA STRUTTURALE

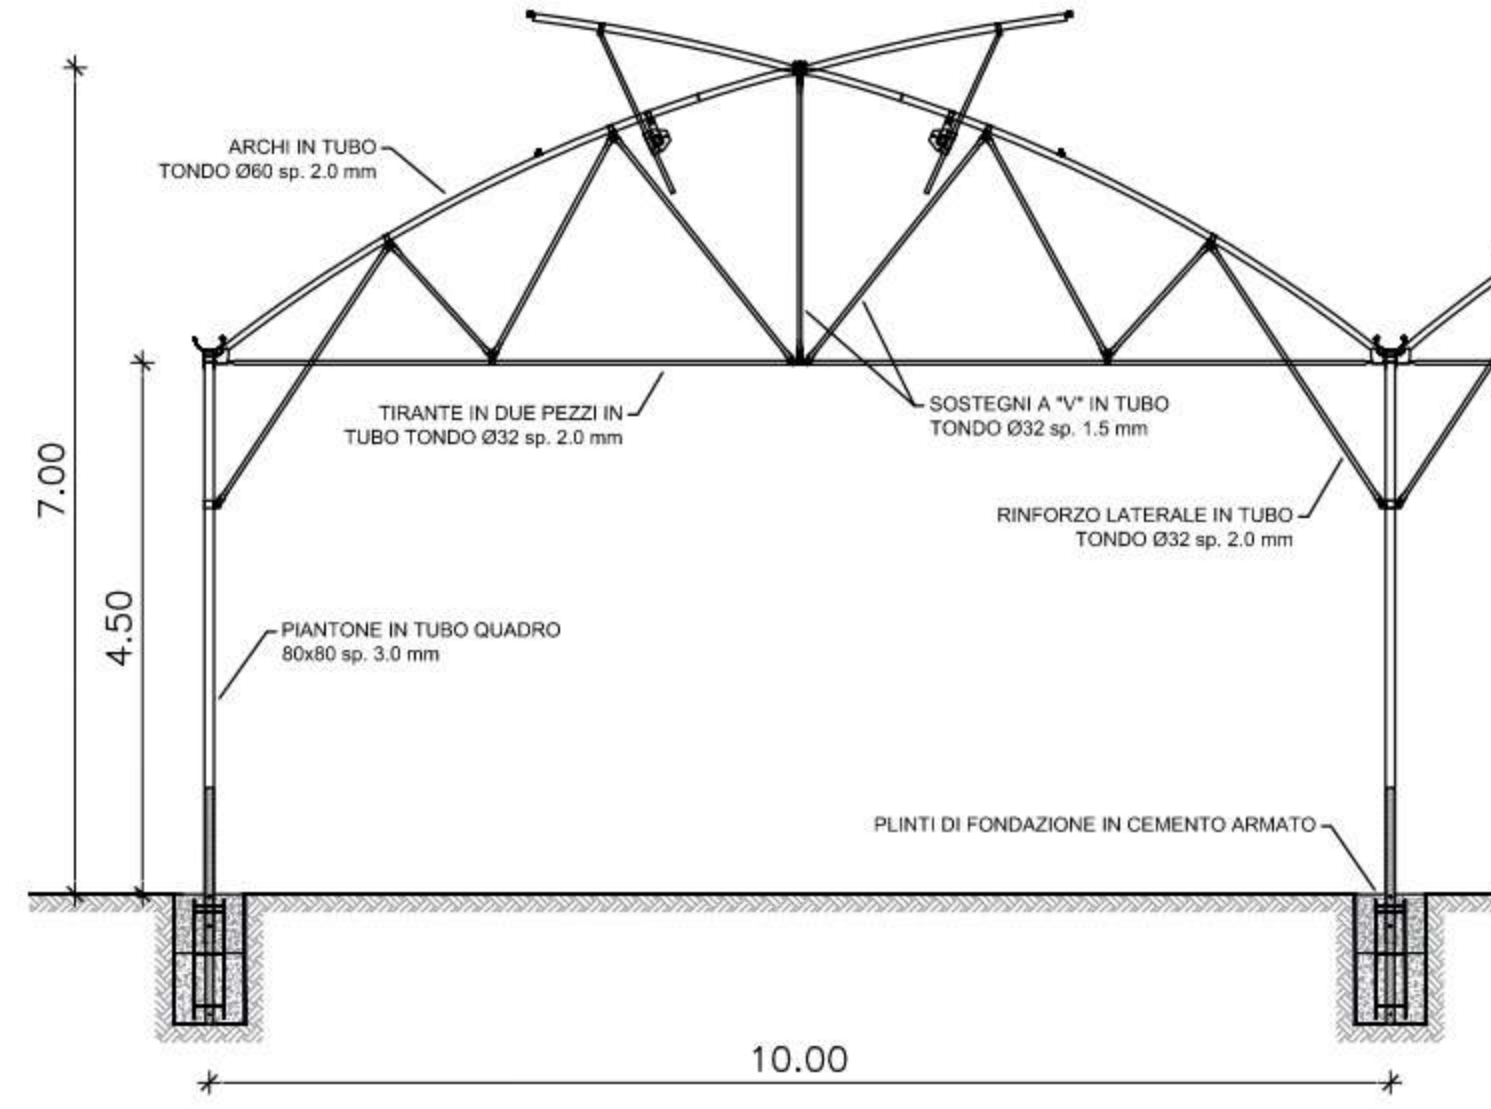

PROVINCIA/COMUNE:

COMUNE DI COMACCHIO

OGGETTO:

REALIZZAZIONE DI SERRA, SCREEN E  
VASCA PER IL RECUPERO DELLE ACQUE PIOVANE  
PRESSO STABILIMENTO AGRICOLO  
IN LOCALITA' SAN GIUSEPPE S.S.ROMEA 116  
COMUNE DI COMACCHIO (FE)

DITTA/COMMITTENTE:



PROGETTISTA:

ELABORATI:

STATO DI PROGETTO  
Serra  
- Pianta  
- Sezione  
- Viste

TAVOLA:

3

SCALA:

1:100


DATA:

26-09-2025


File/Versione:




PIANTA

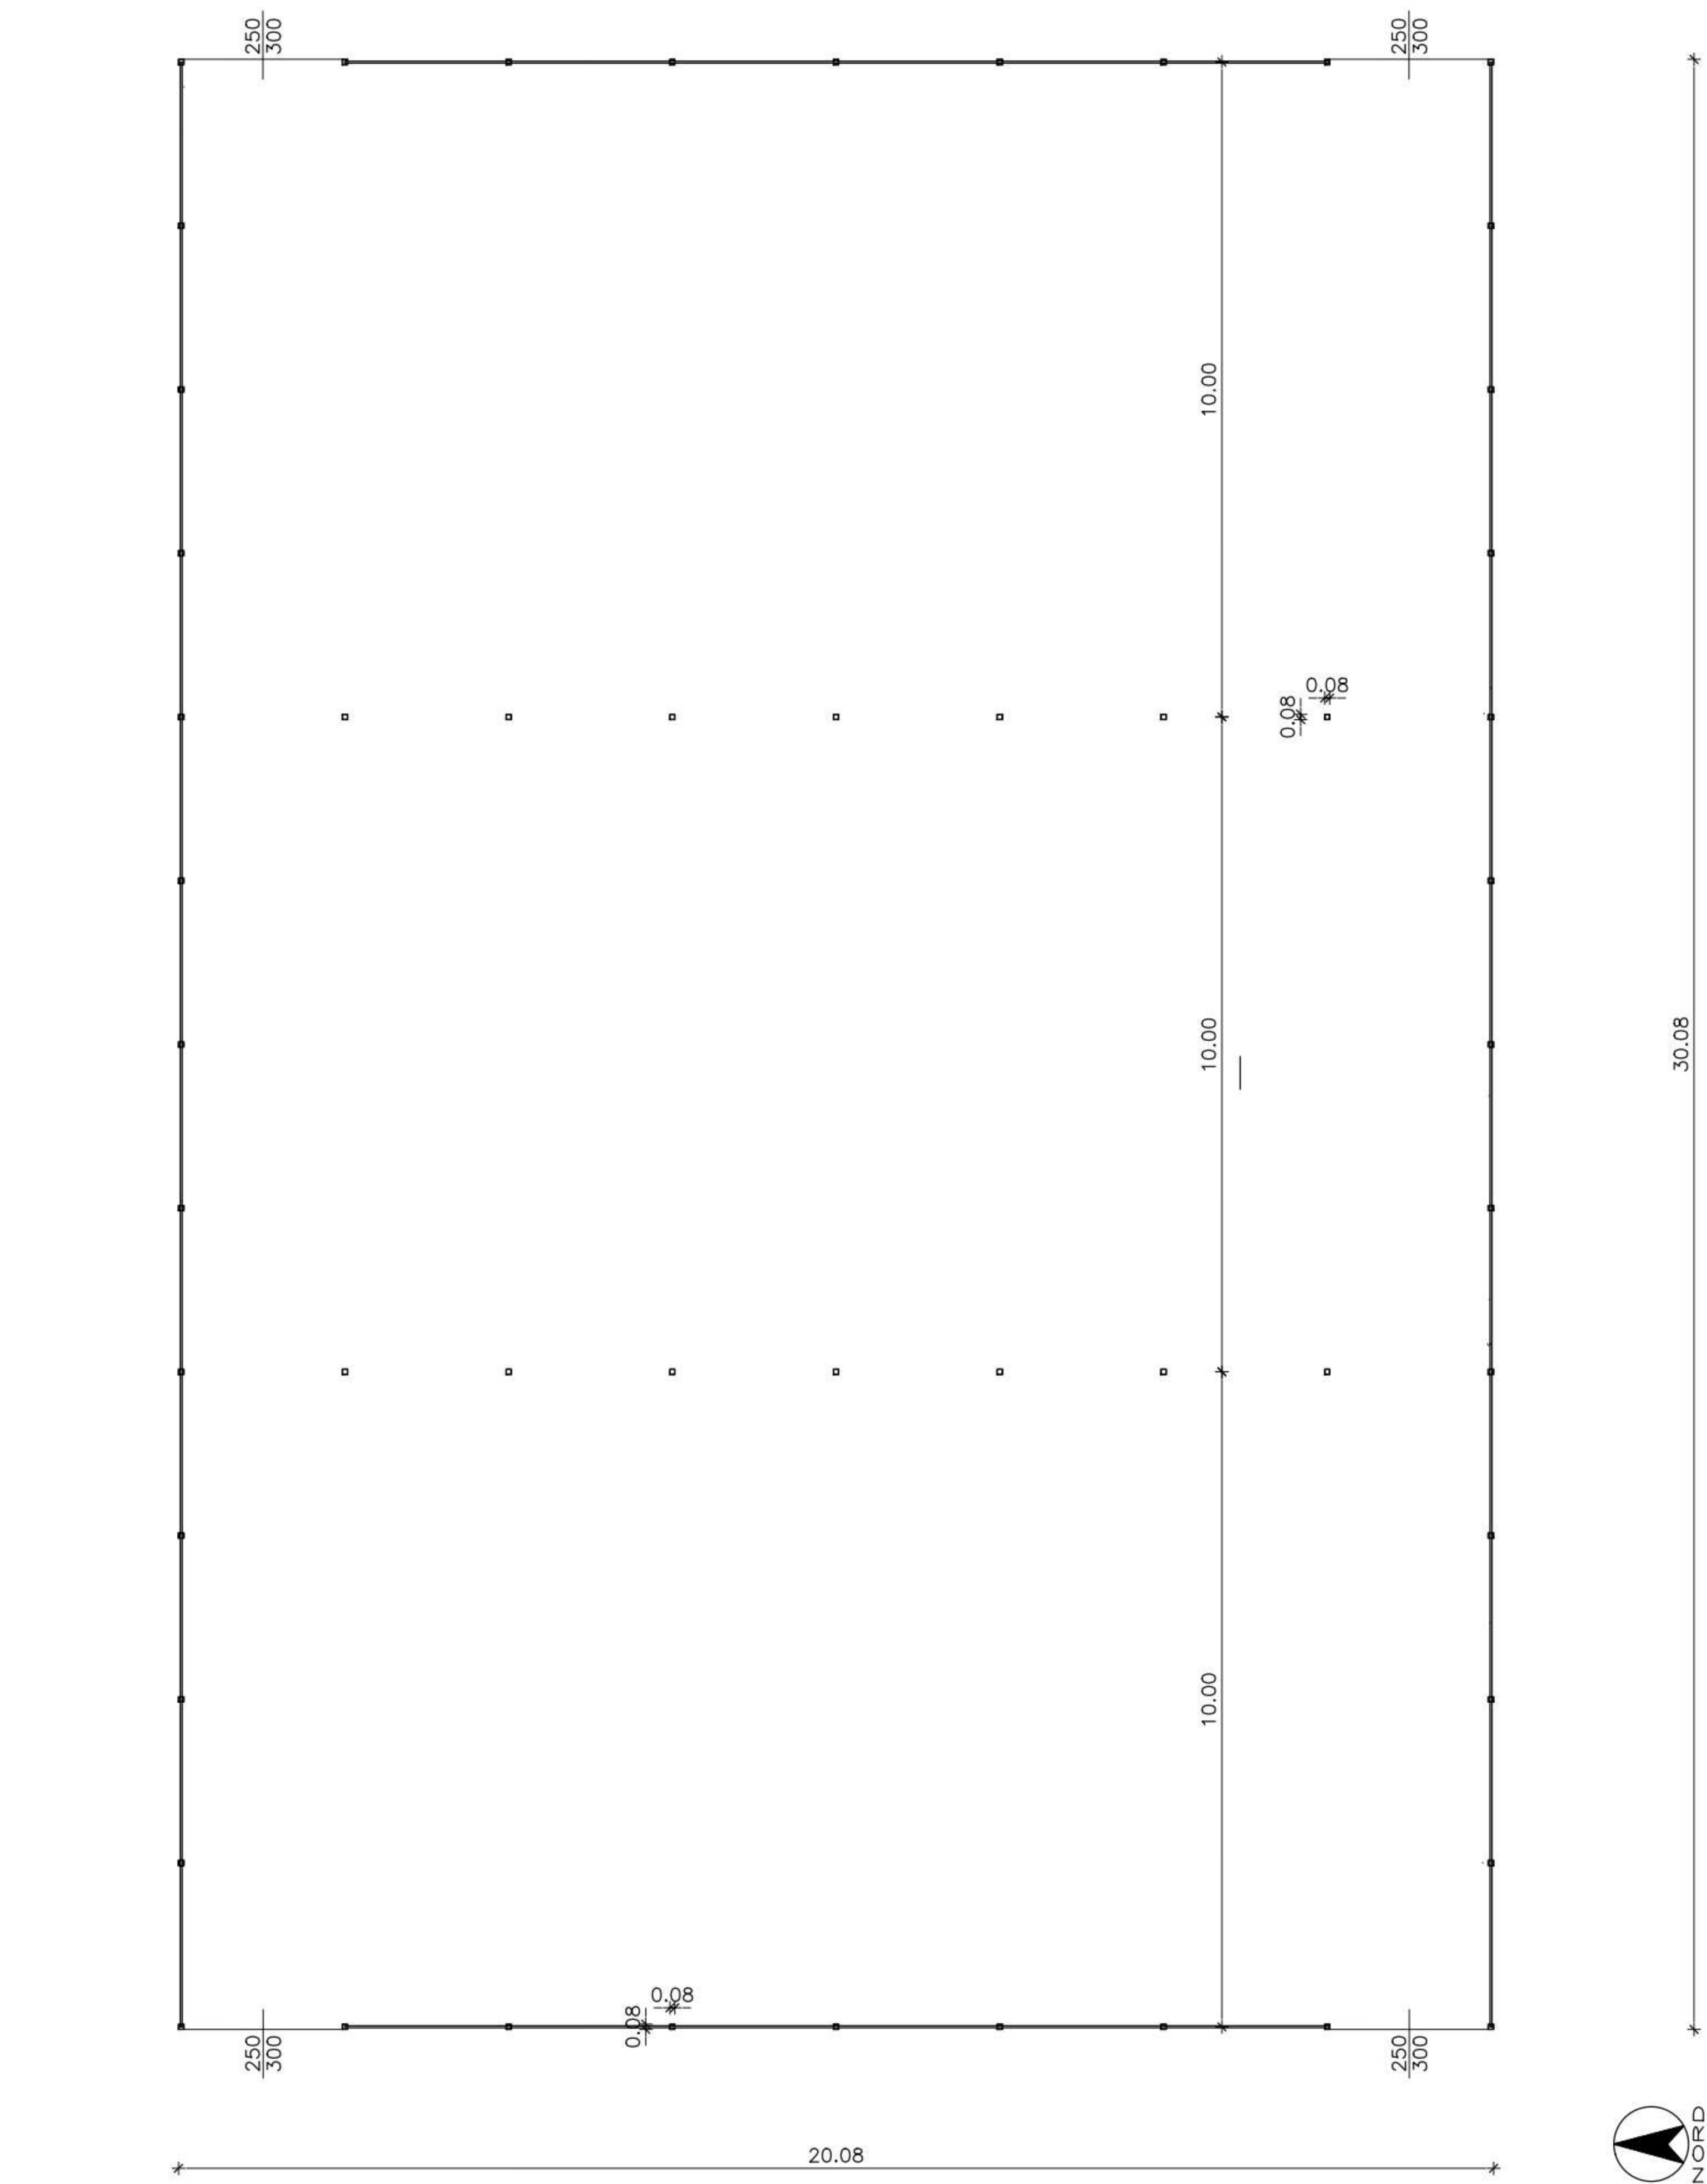


VISTA LATERALE

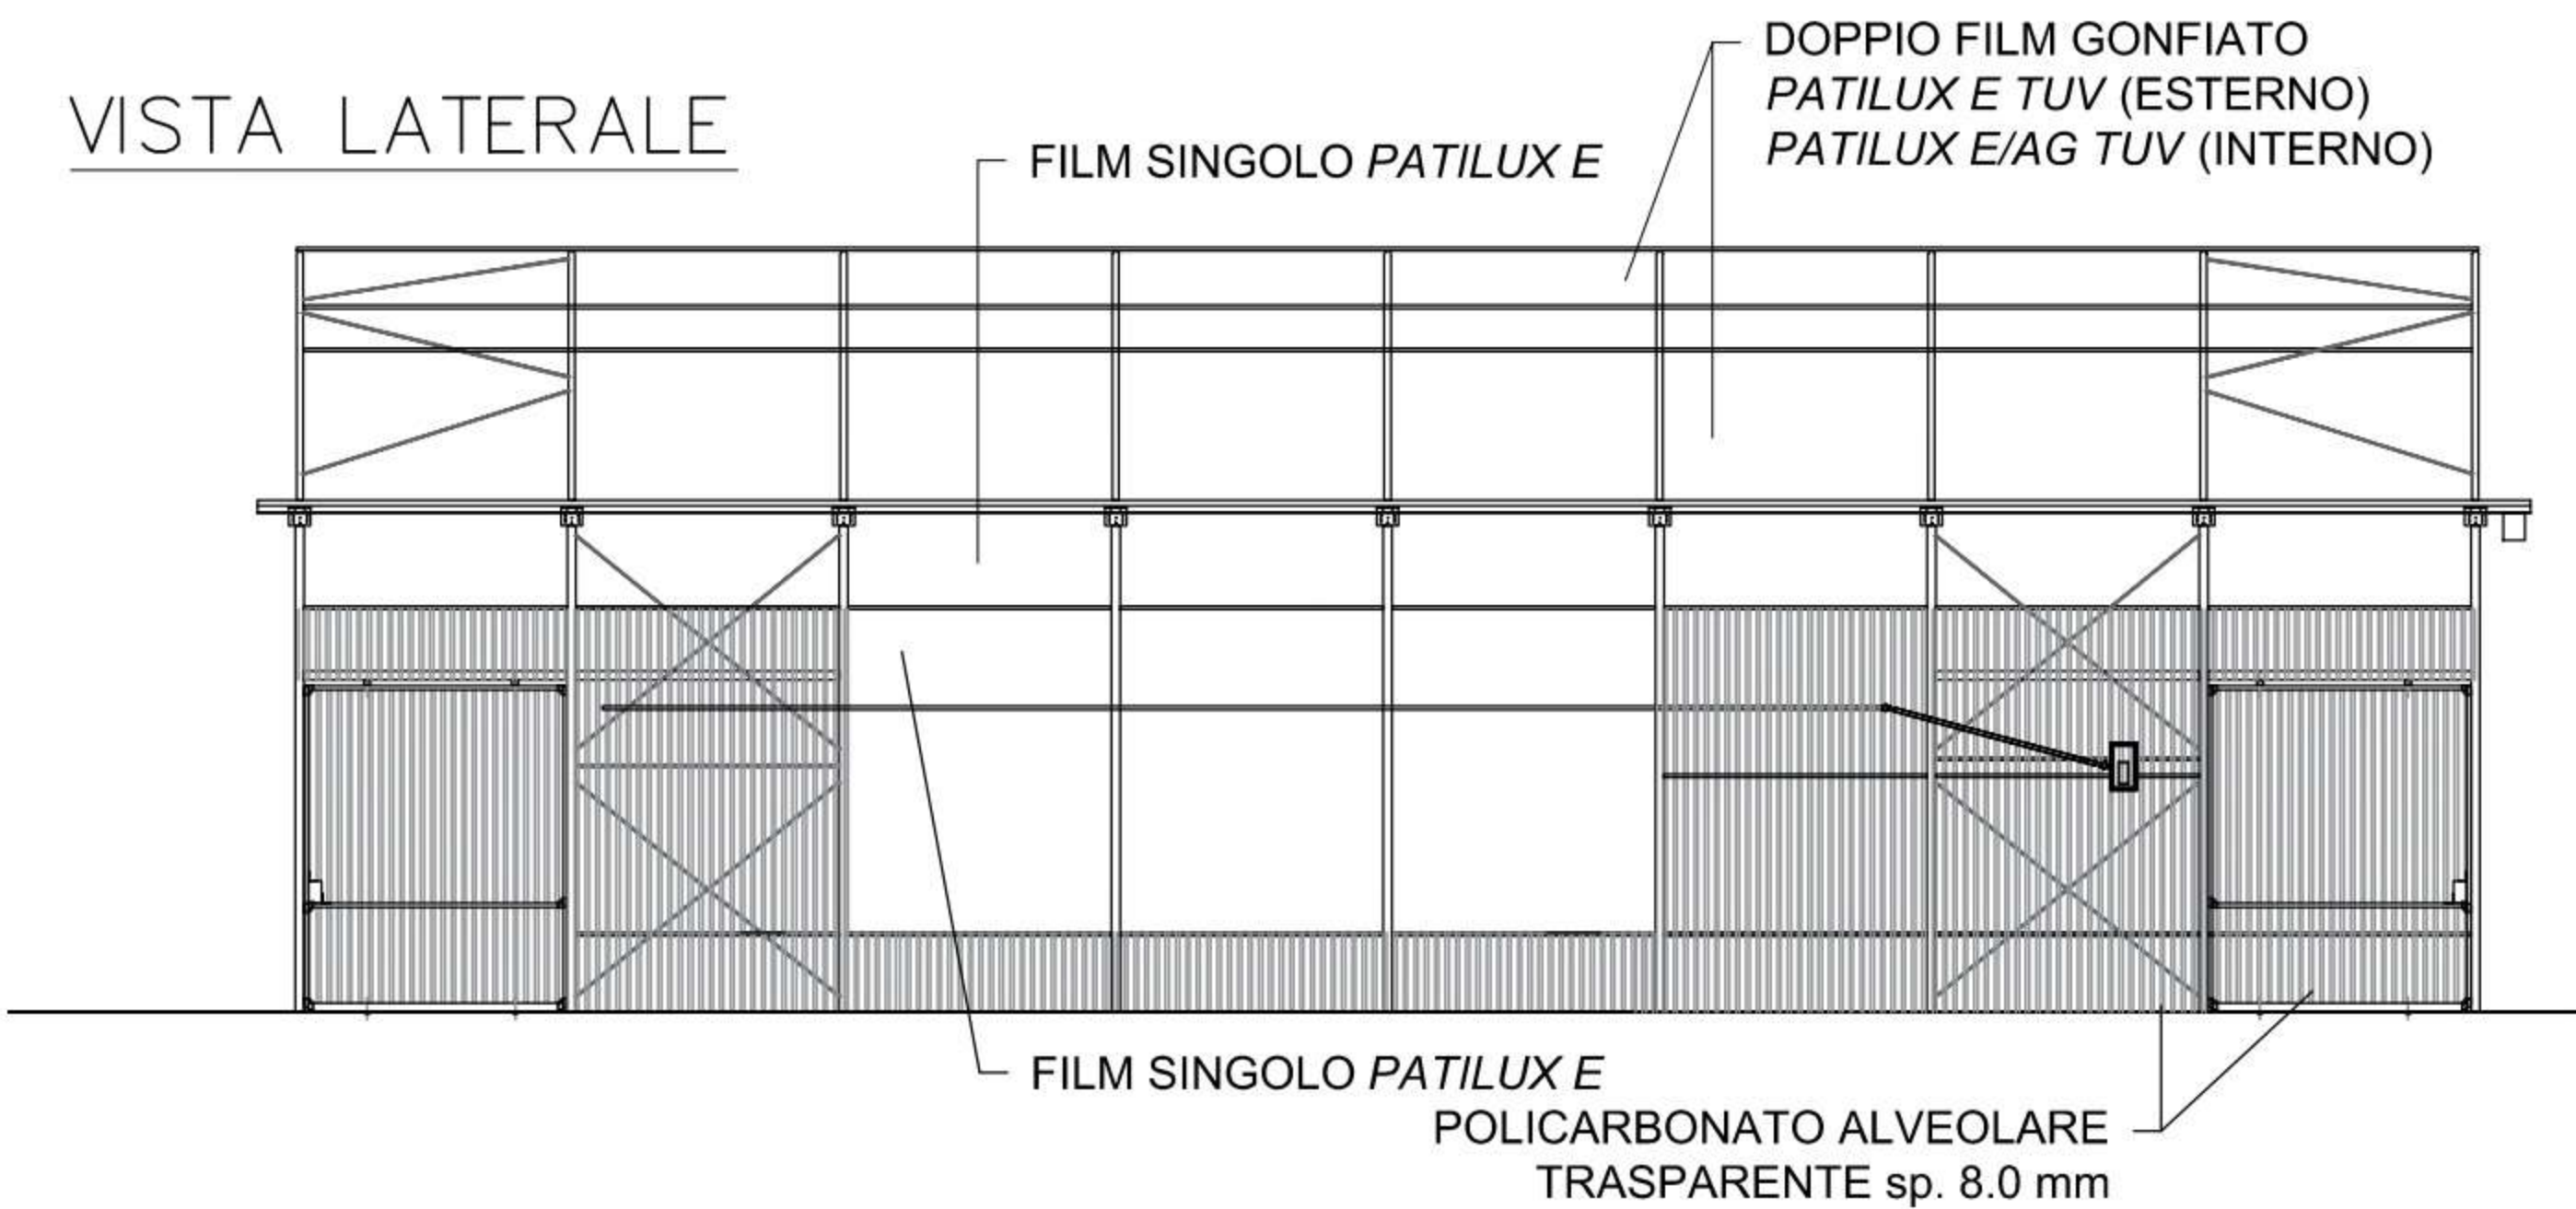

VISTA FRONTALE

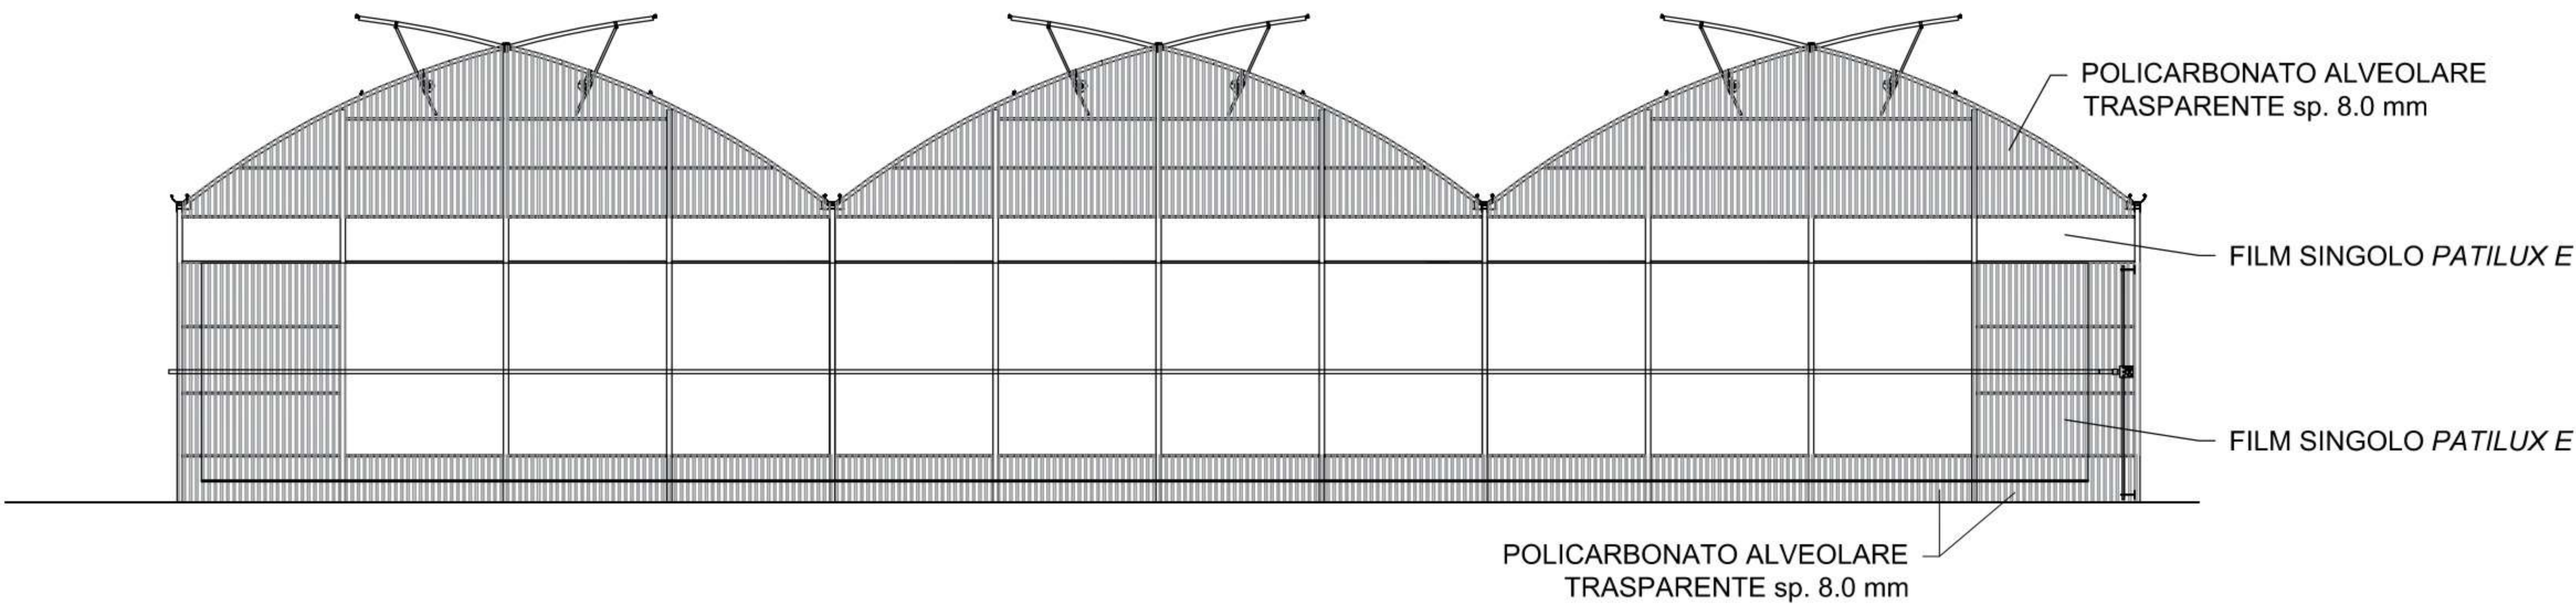

SCHEMA STRUTTURALE

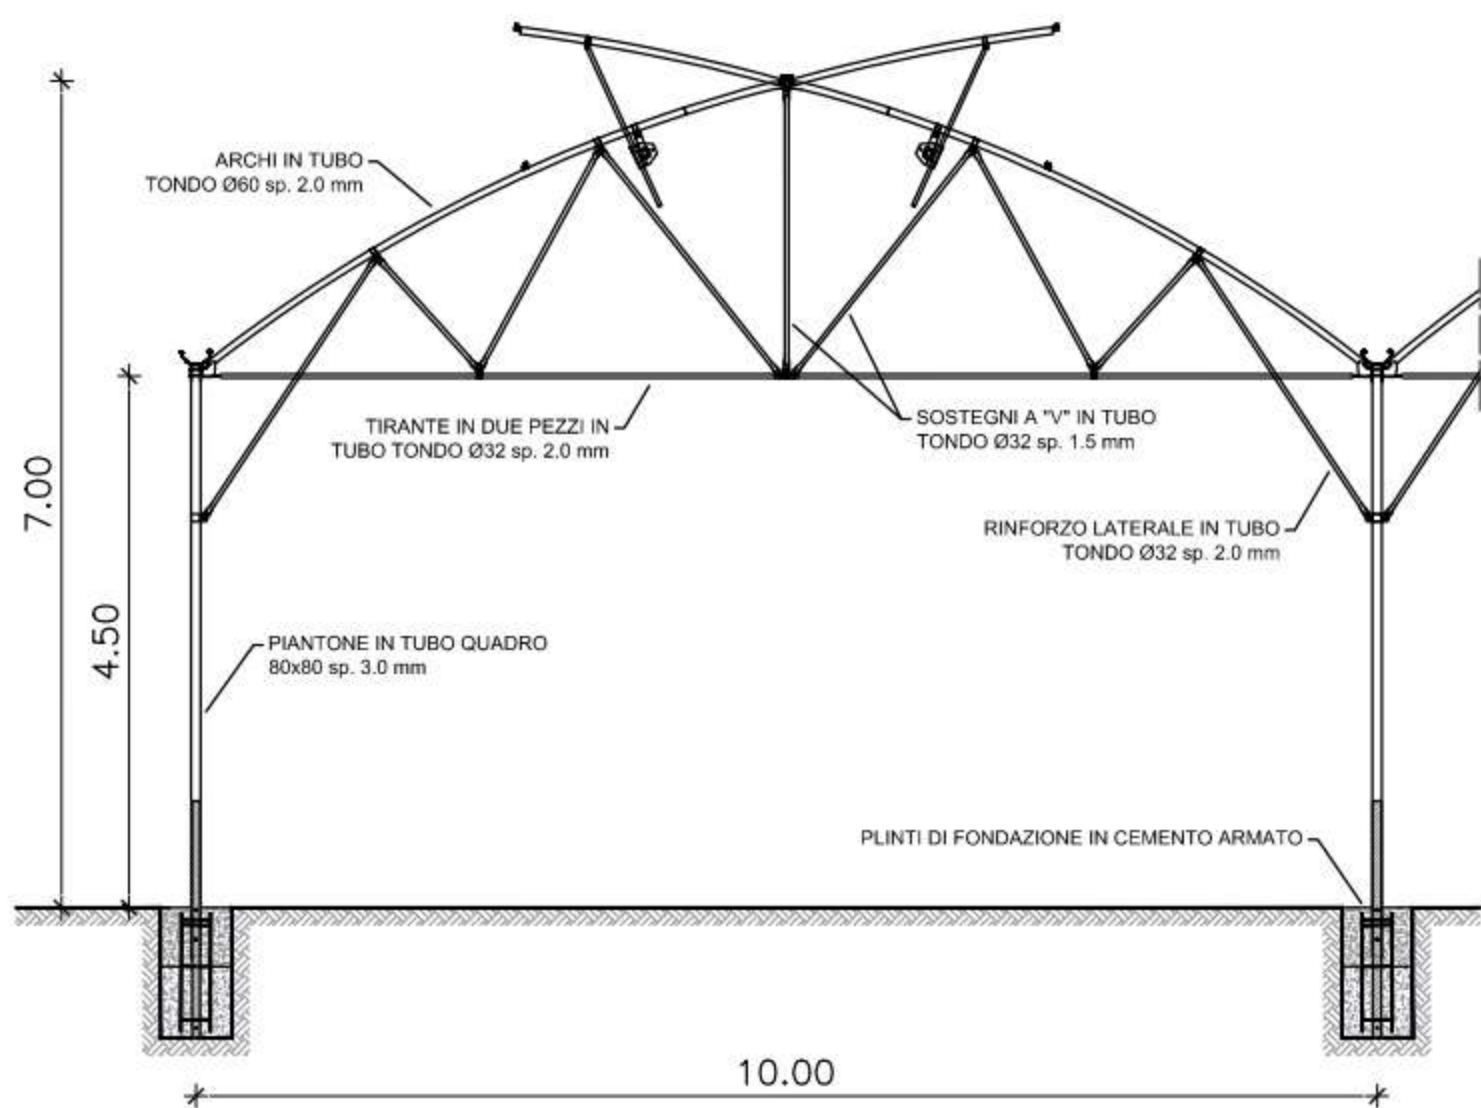

PROVINCIA/COMUNE:

COMUNE DI COMACCHIO

OGGETTO:

REALIZZAZIONE DI SERRA, SCREEN E  
VASCA PER IL RECUPERO DELLE ACQUE PIOVANE  
PRESSO STABILIMENTO AGRICOLO  
IN LOCALITA' SAN GIUSEPPE S.S.ROMEA 116  
COMUNE DI COMACCHIO (FE)

DITTA/COMMITTENTE:



PROGETTISTA:

ELABORATI:  
STATO DI PROGETTO  
Serra screen  
- Pianta  
- Sezione  
- Viste

TAVOLA:

4

SCALA:

1:100


DATA:

26-09-2025


File/Versione:



PIANTA

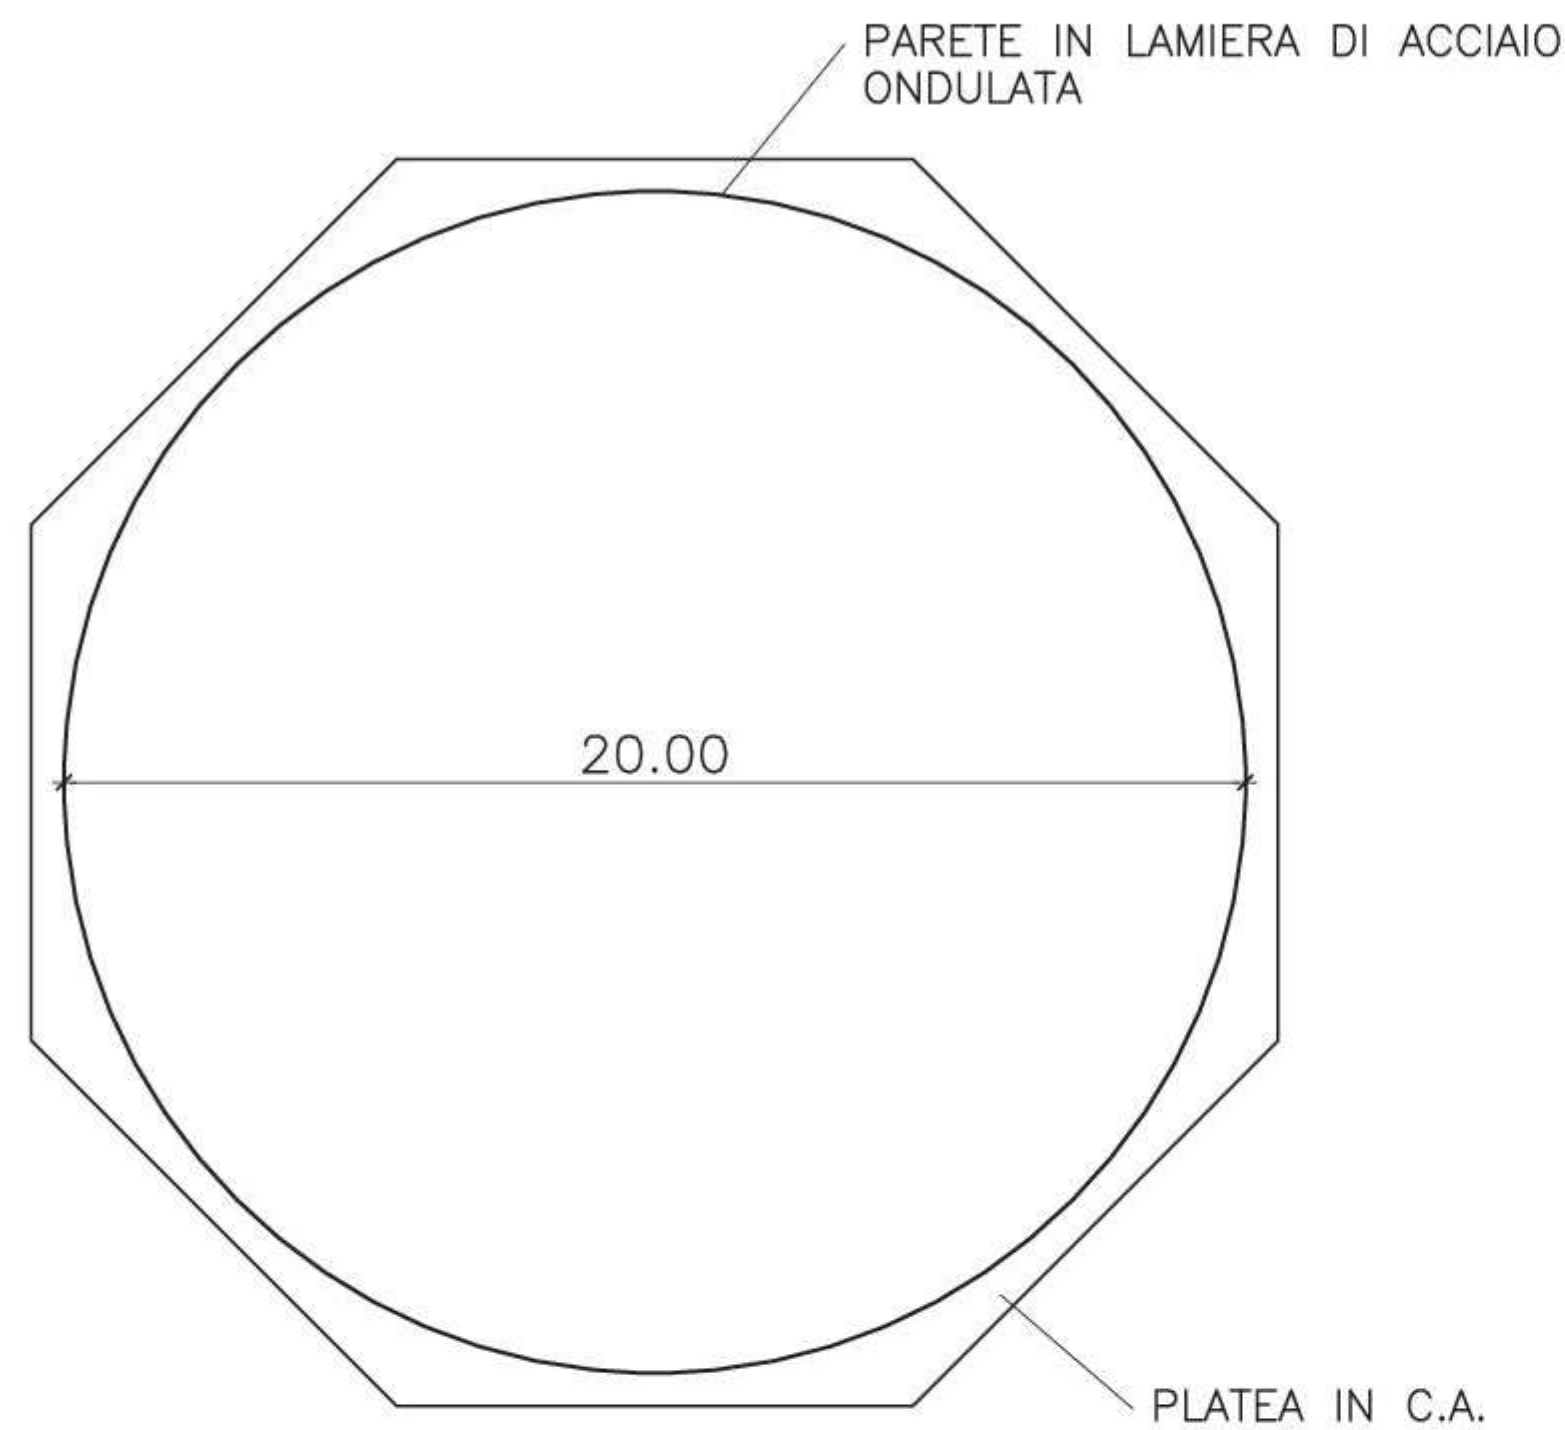

SEZIONE

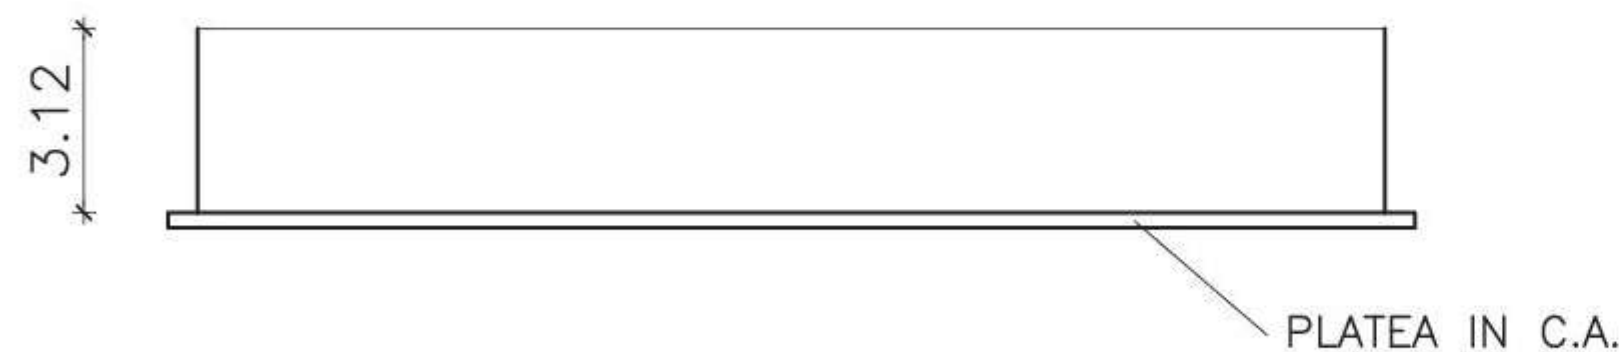

PROVINCIA/COMUNE:

COMUNE DI COMACCHIO

OGGETTO:

REALIZZAZIONE DI SERRA, SCREEN E  
VASCA PER IL RECUPERO DELLE ACQUE PIOVANE  
PRESSO STABILIMENTO AGRICOLO  
IN LOCALITA' SAN GIUSEPPE S.S.ROMEA 116  
COMUNE DI COMACCHIO (FE)

DITTA/COMMITTENTE:



PROGETTISTA:

ELABORATI:

STATO DI PROGETTO  
Vasca di recupero acque piovane  
- Pianta  
- Sezione

TAVOLA:

5



SCALA:

1:100

DATA:

26-09-2025

File/Versione:

 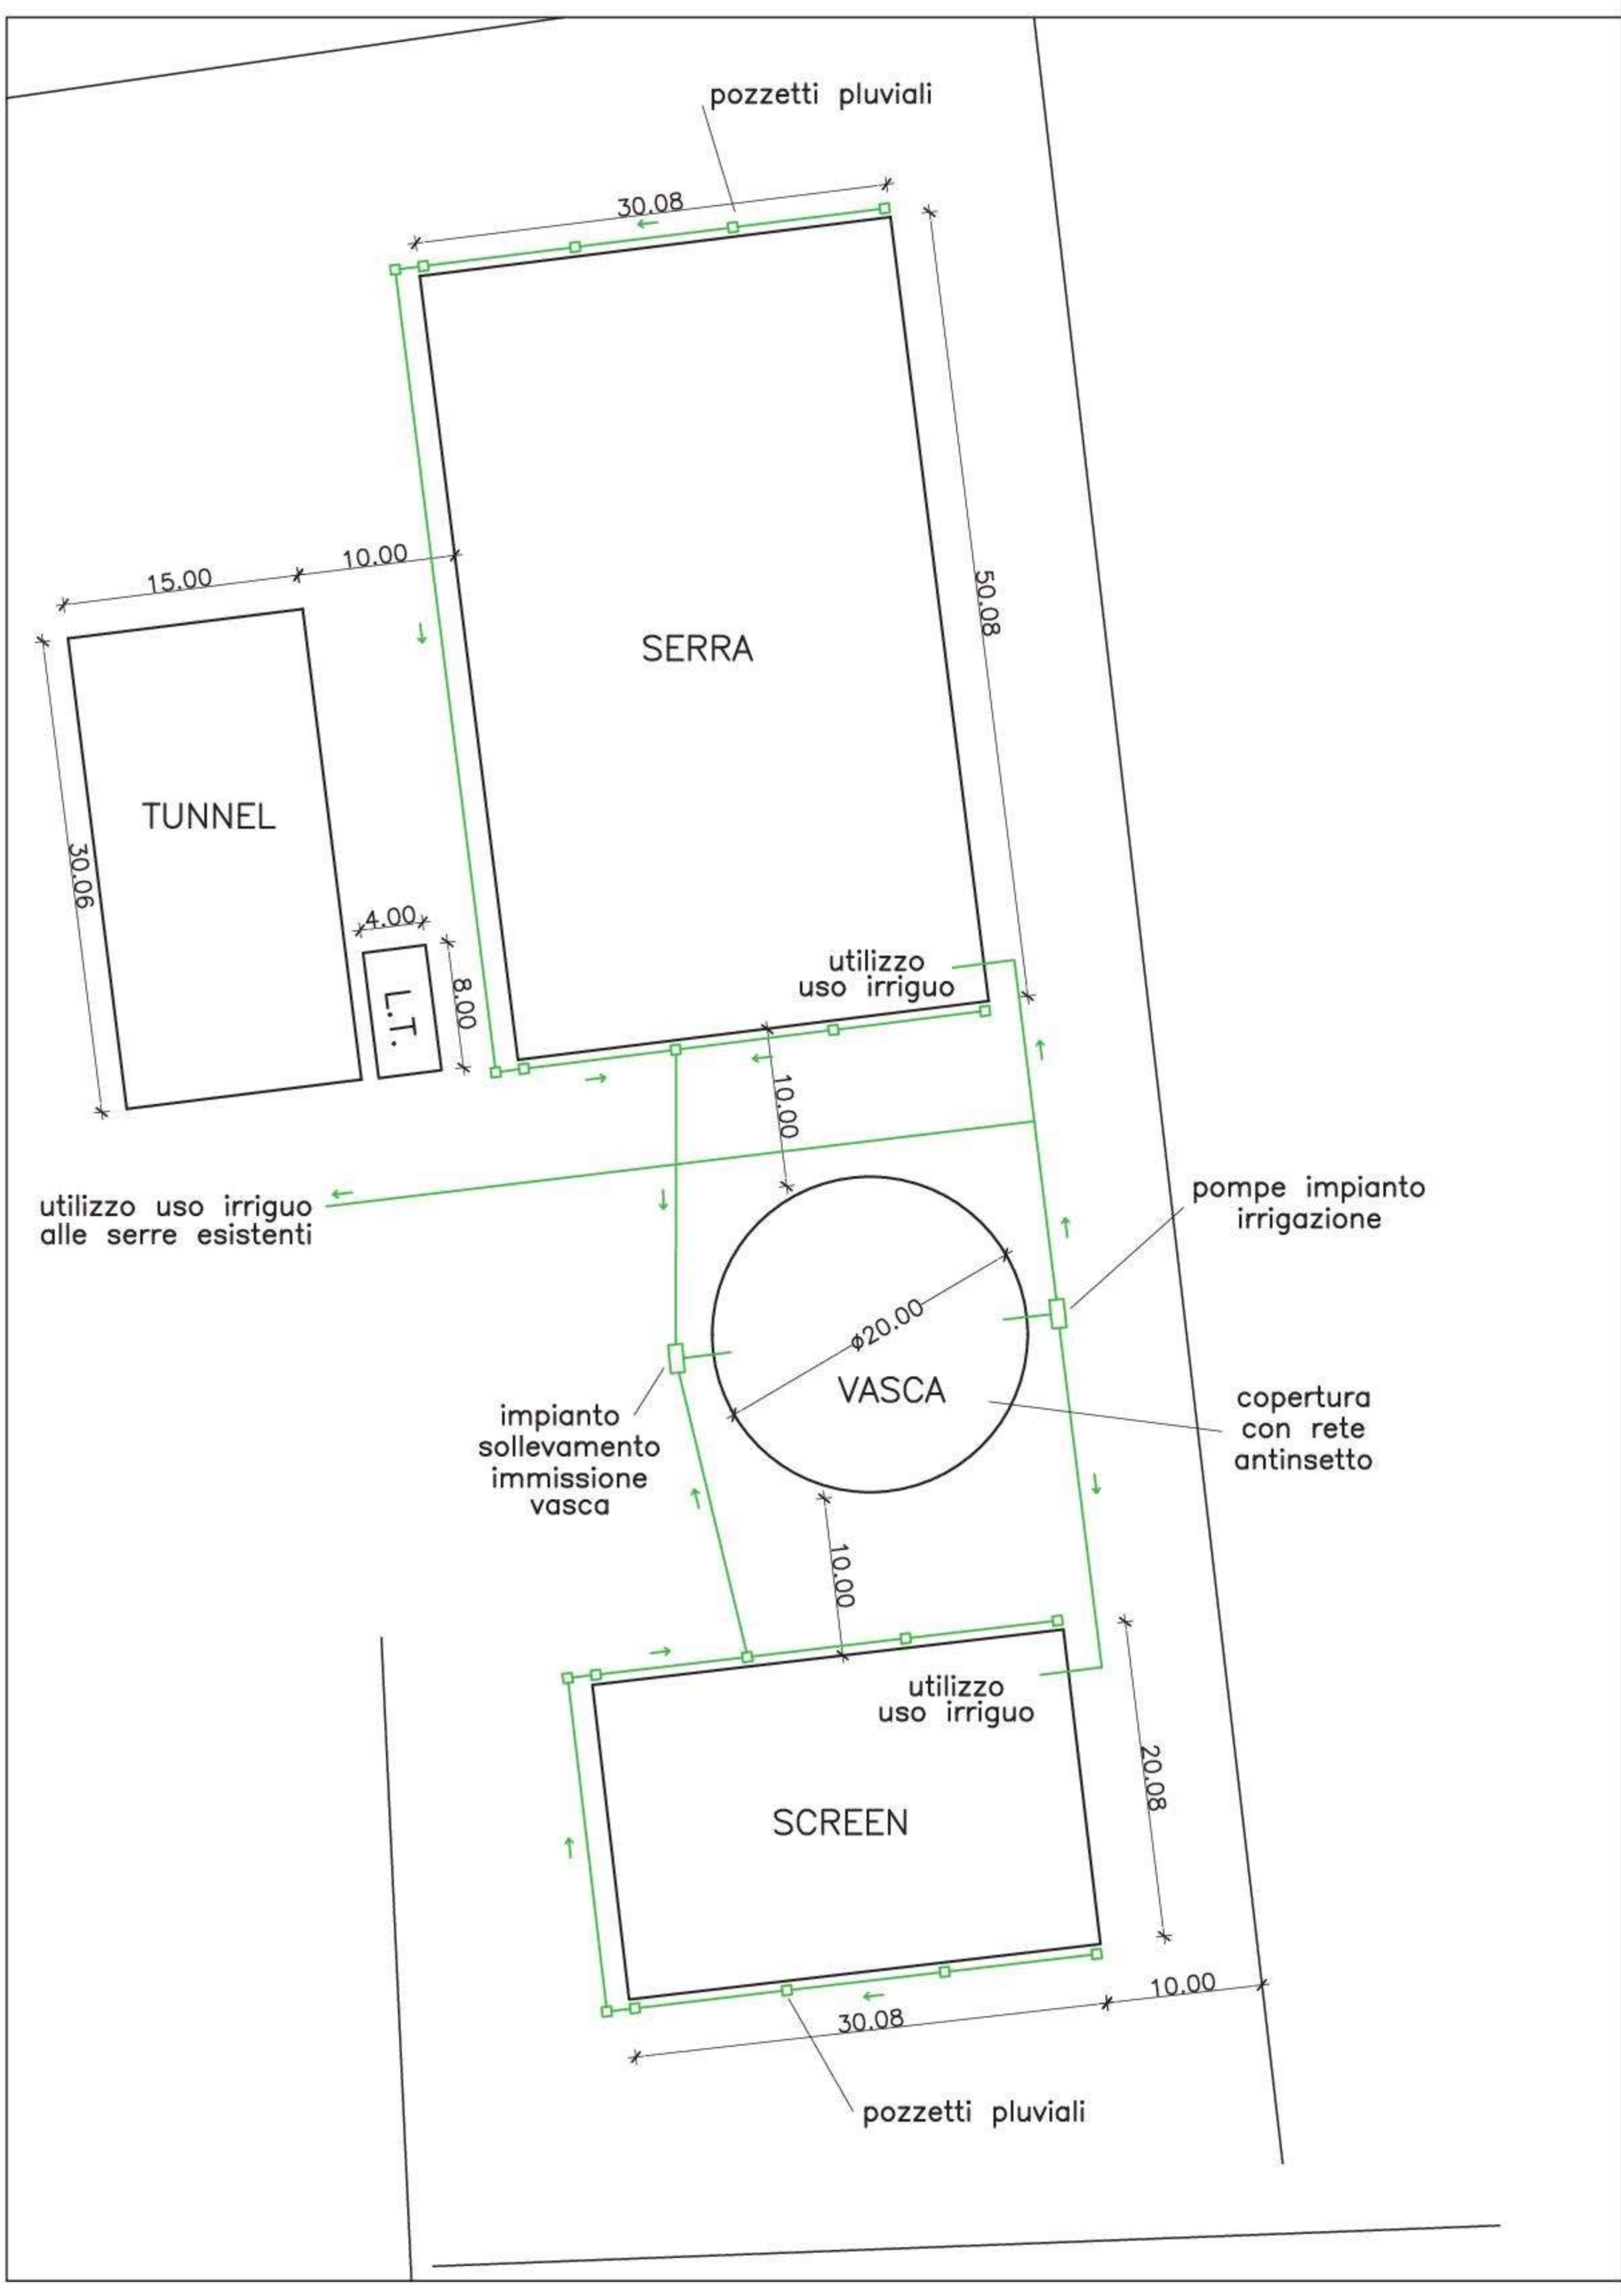

PROVINCIA/COMUNE:

**COMUNE DI COMACCHIO**

OGGETTO:

**REALIZZAZIONE DI SERRA, SCREEN E  
VASCA PER IL RECUPERO DELLE ACQUE PIOVANE  
PRESSO STABILIMENTO AGRICOLO  
IN LOCALITA' SAN GIUSEPPE S.S.ROMEA 116  
COMUNE DI COMACCHIO (FE)**

DITTA/COMMITTENTE:



PROGETTISTA:

ELABORATI:

**SCHEMA RECUPERO ACQUE PIOVANE**

TAVOLA:

**6**

SCALA:

**1:500**

DATA:

**26-09-20025**

File/Versione: